




PENSIUNE BUSTENI  
ETAJ 1-Camera 6-Dormitor  
Table pat

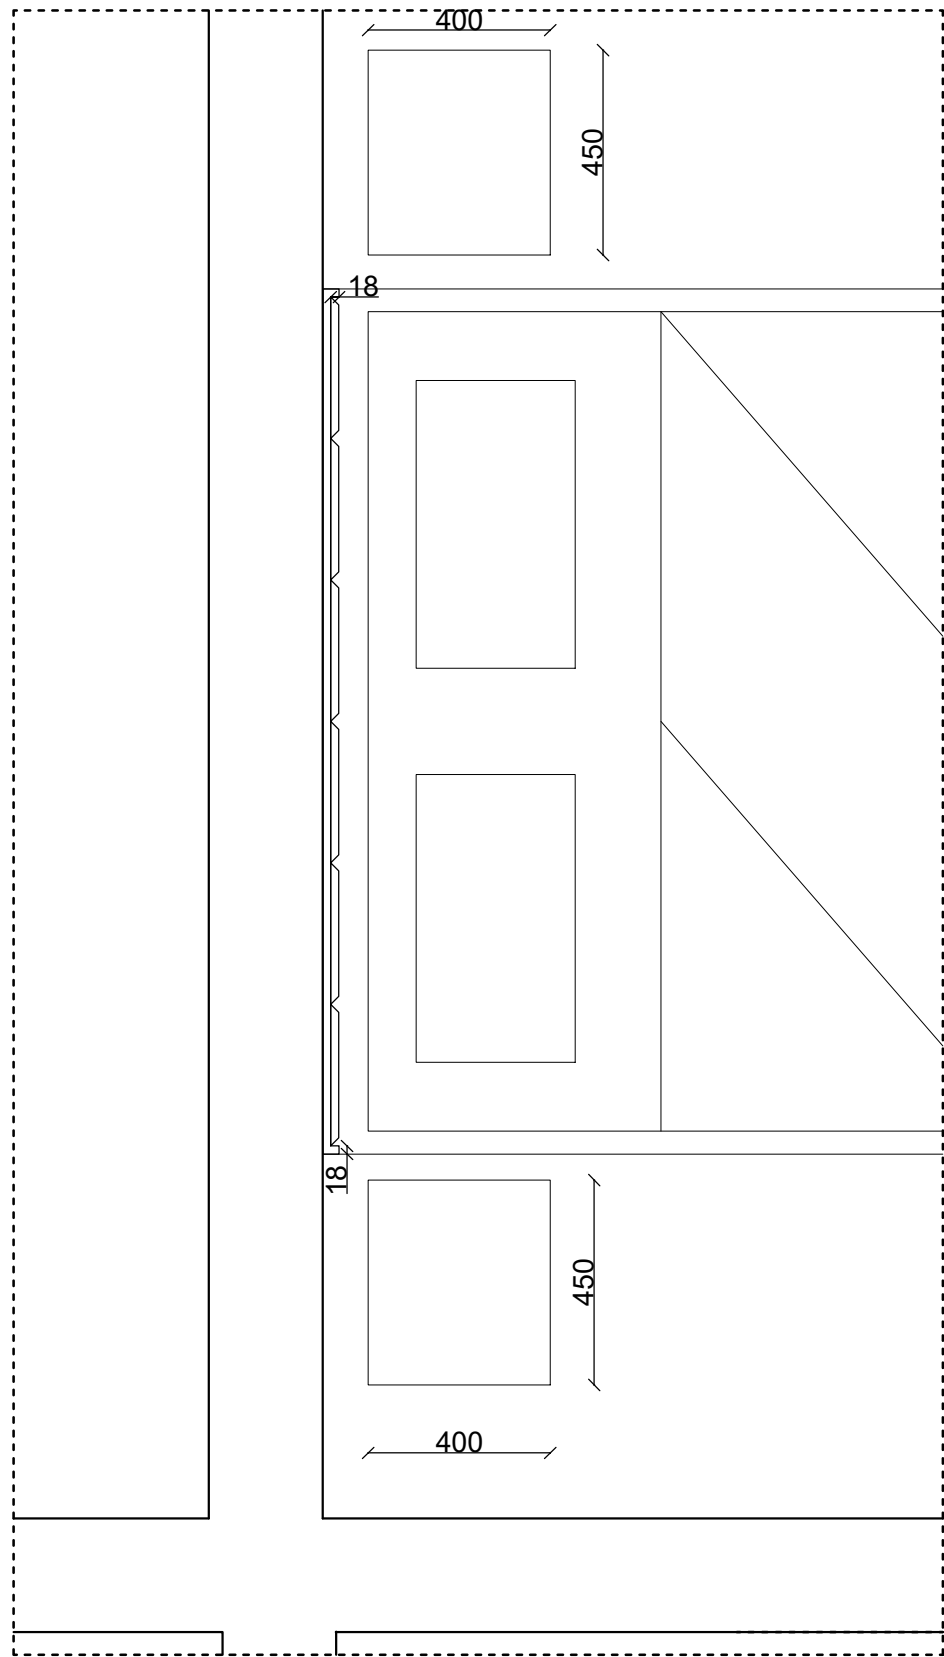


PLAN AMENAJARE

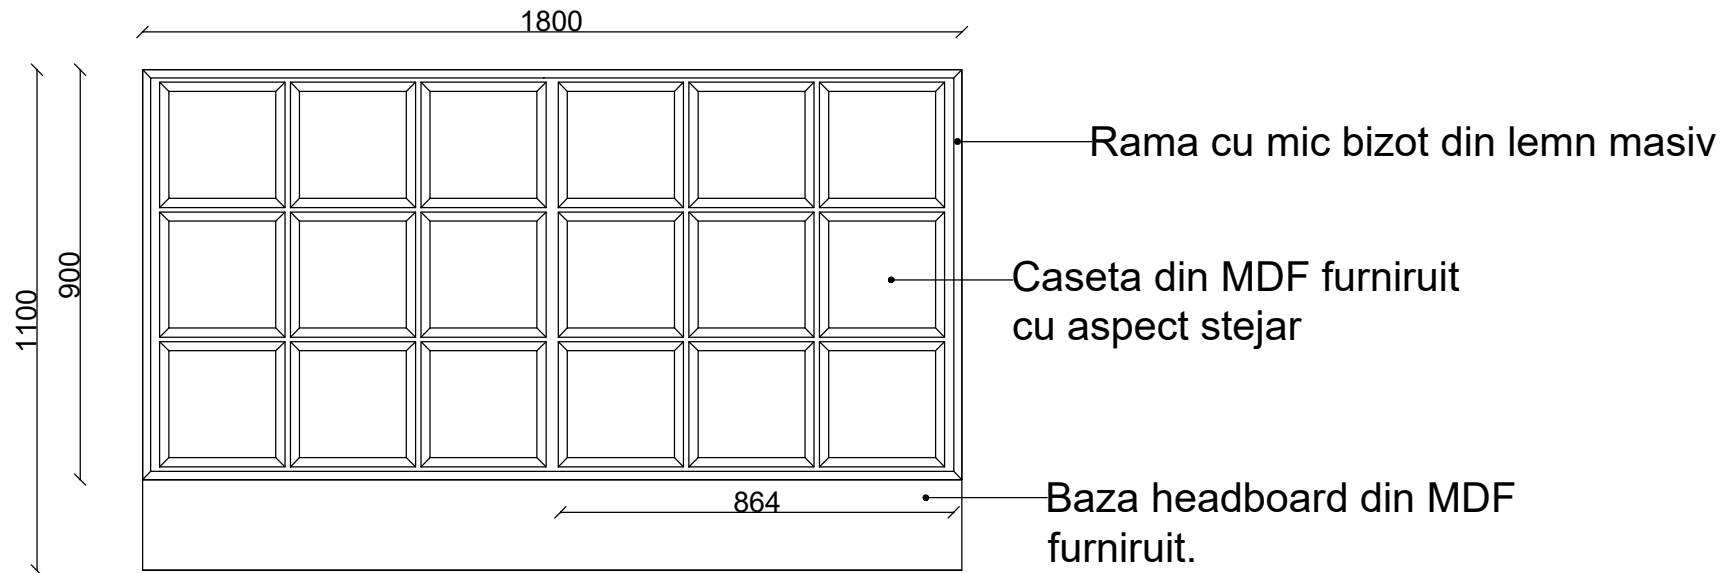


Vedere frontala

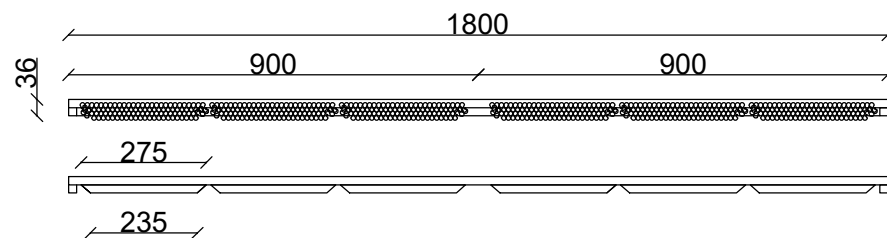

Plan

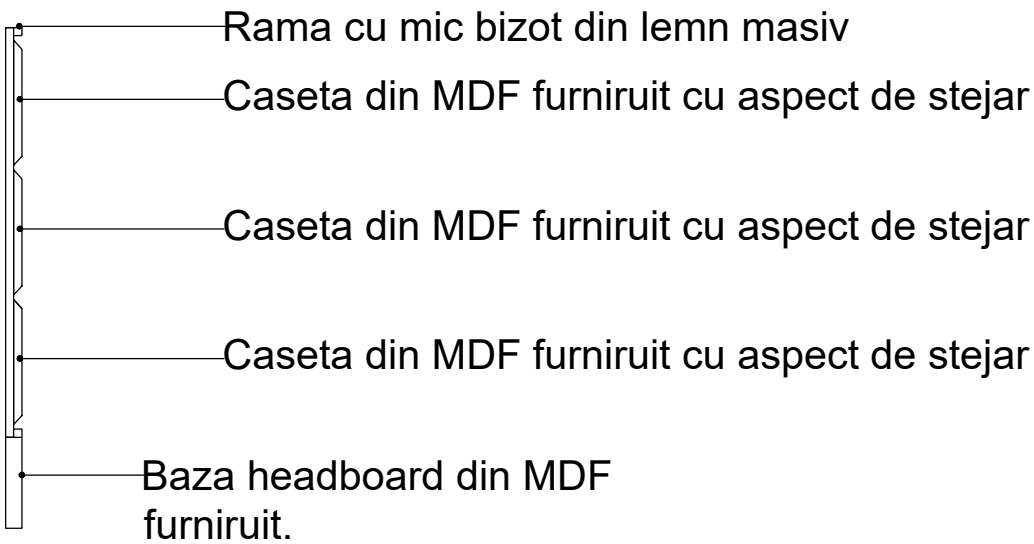

Vedere laterala

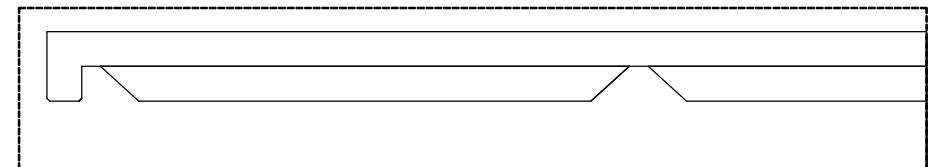

Detaliu caseta din MDF