




PENSIUNE BUSTENI
Etaj 2-Camera 11-Dormitor
Table pat

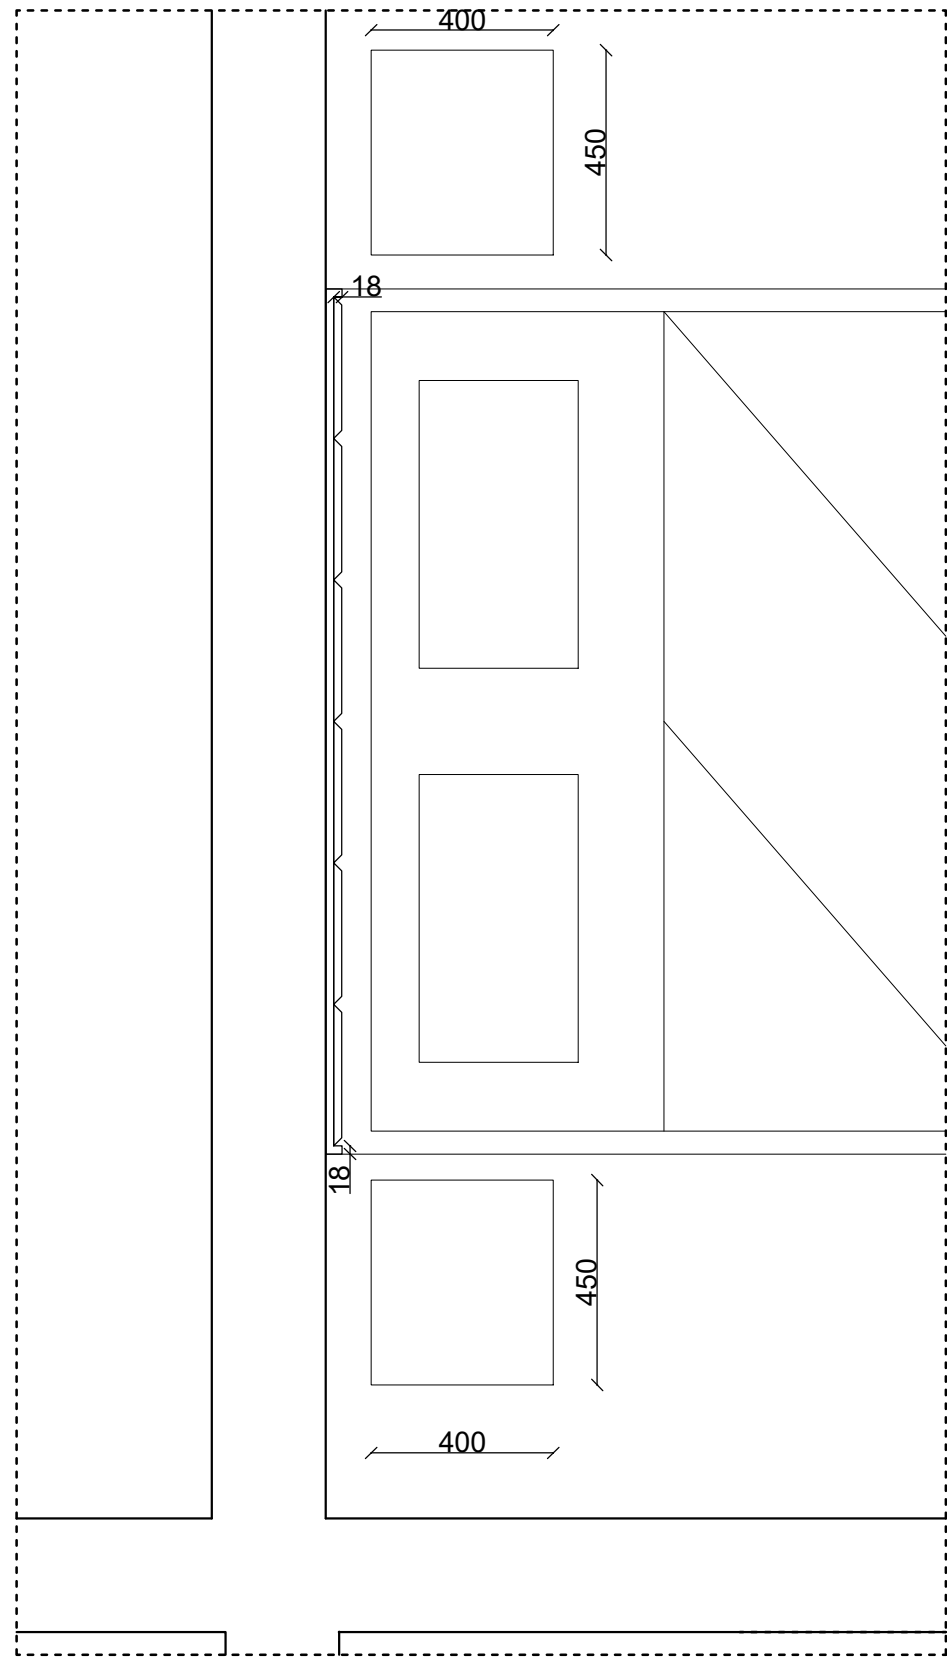


PLAN AMENAJARE

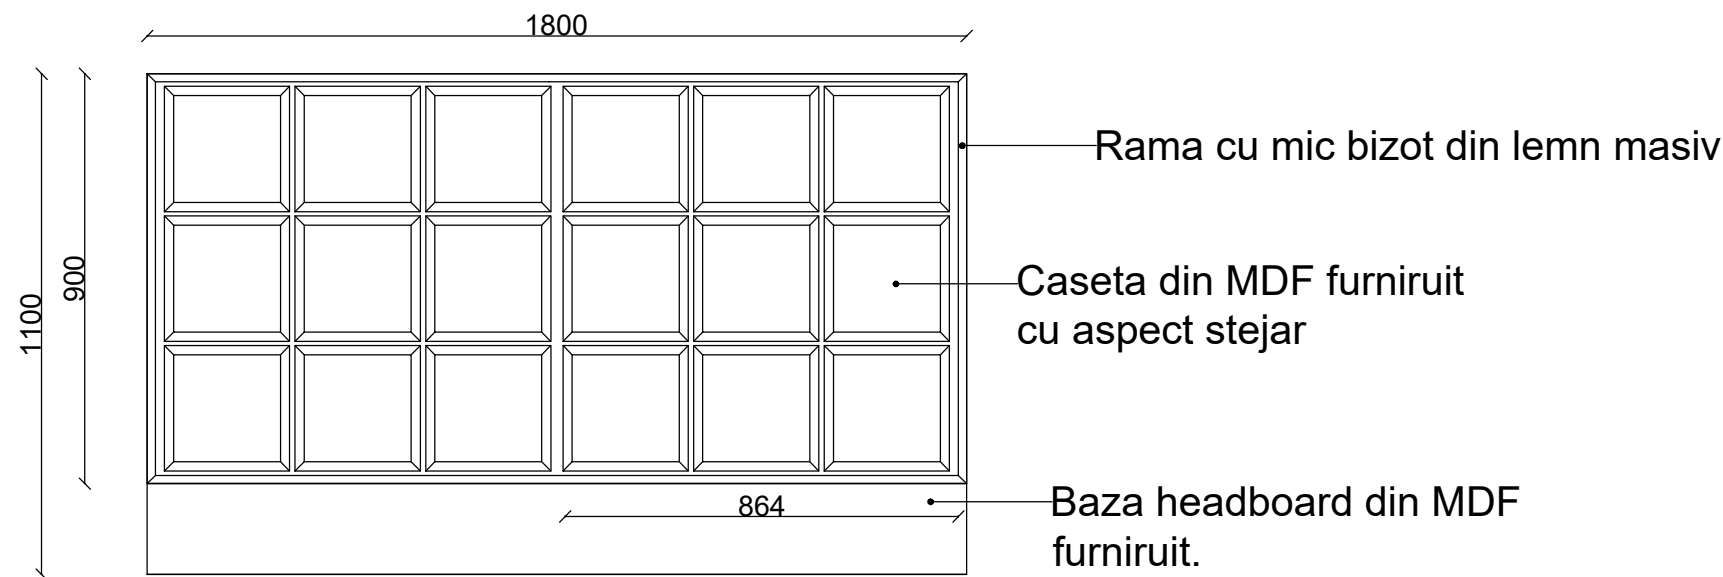


Vedere frontala

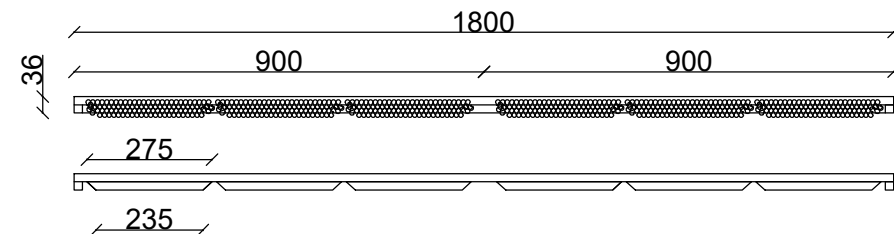

Plan

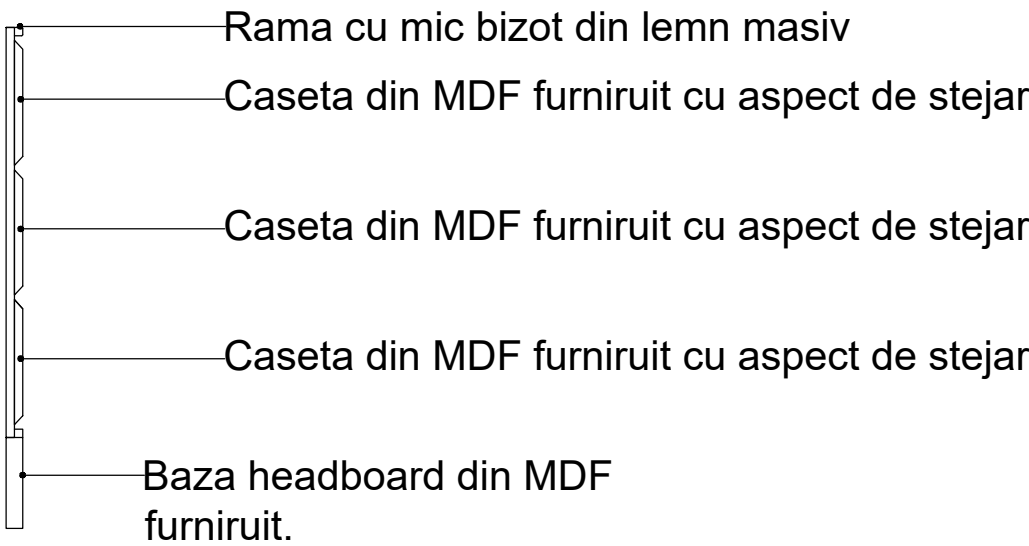

Vedere laterala

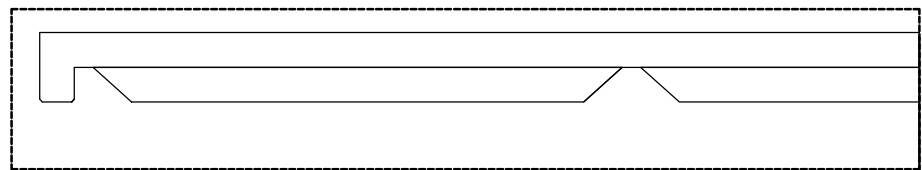

Detaliu caseta din MDF