




PENSIUNE BUSTENI
Mansarda-Camera 12-Dormitor
Table pat

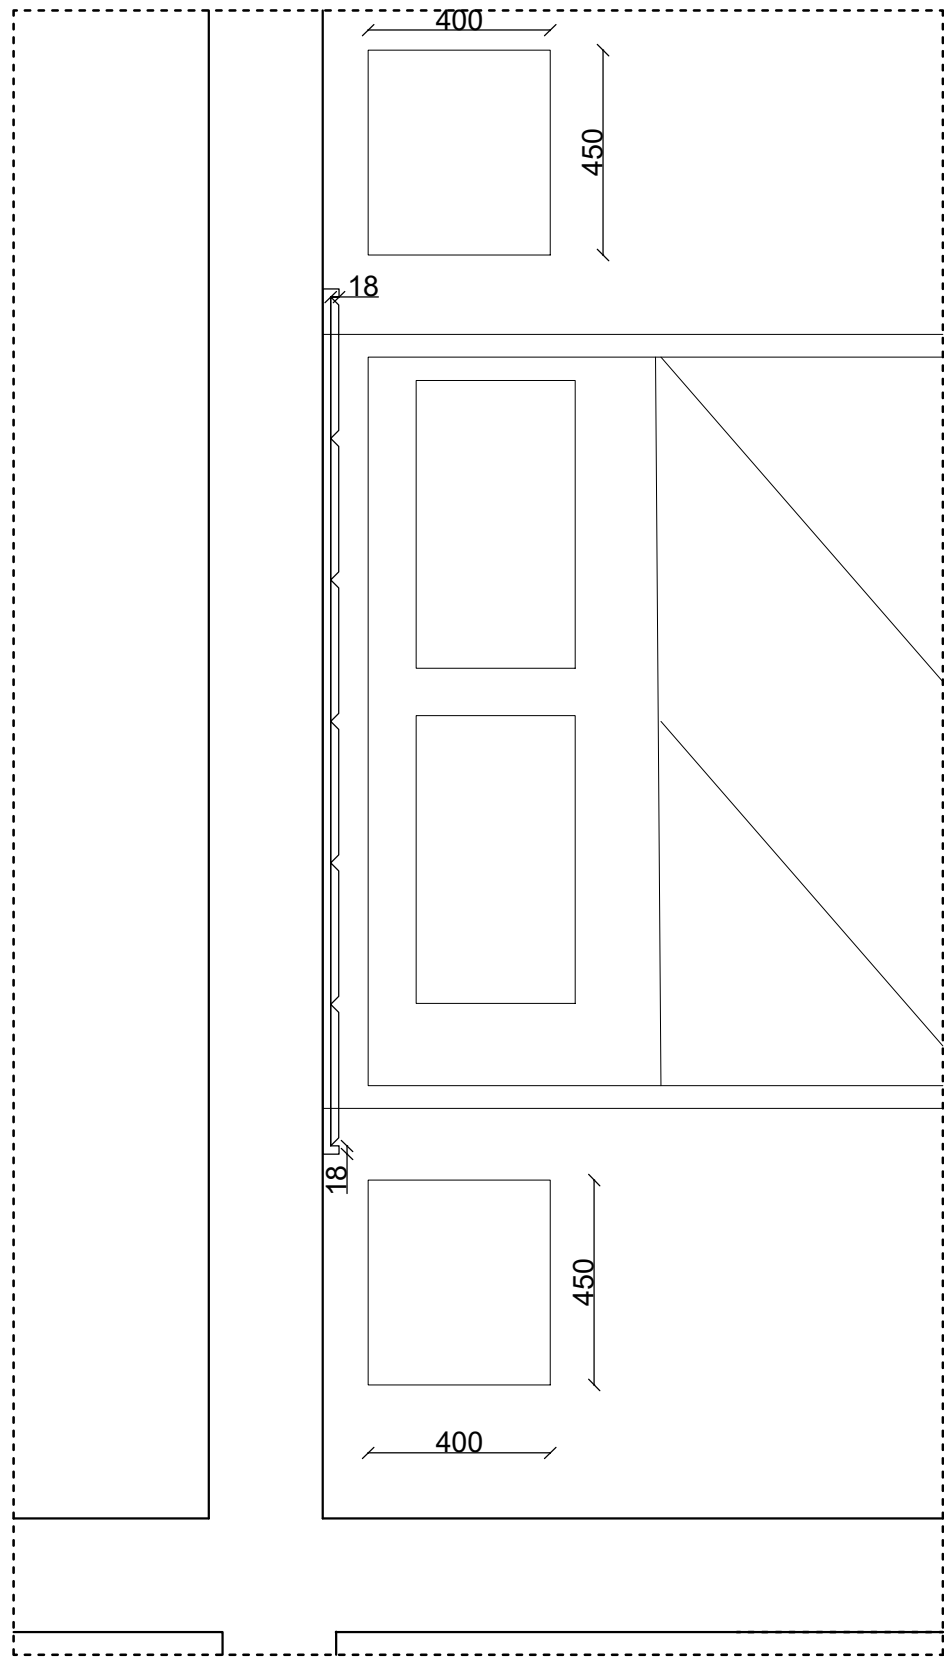


PLAN AMENAJARE

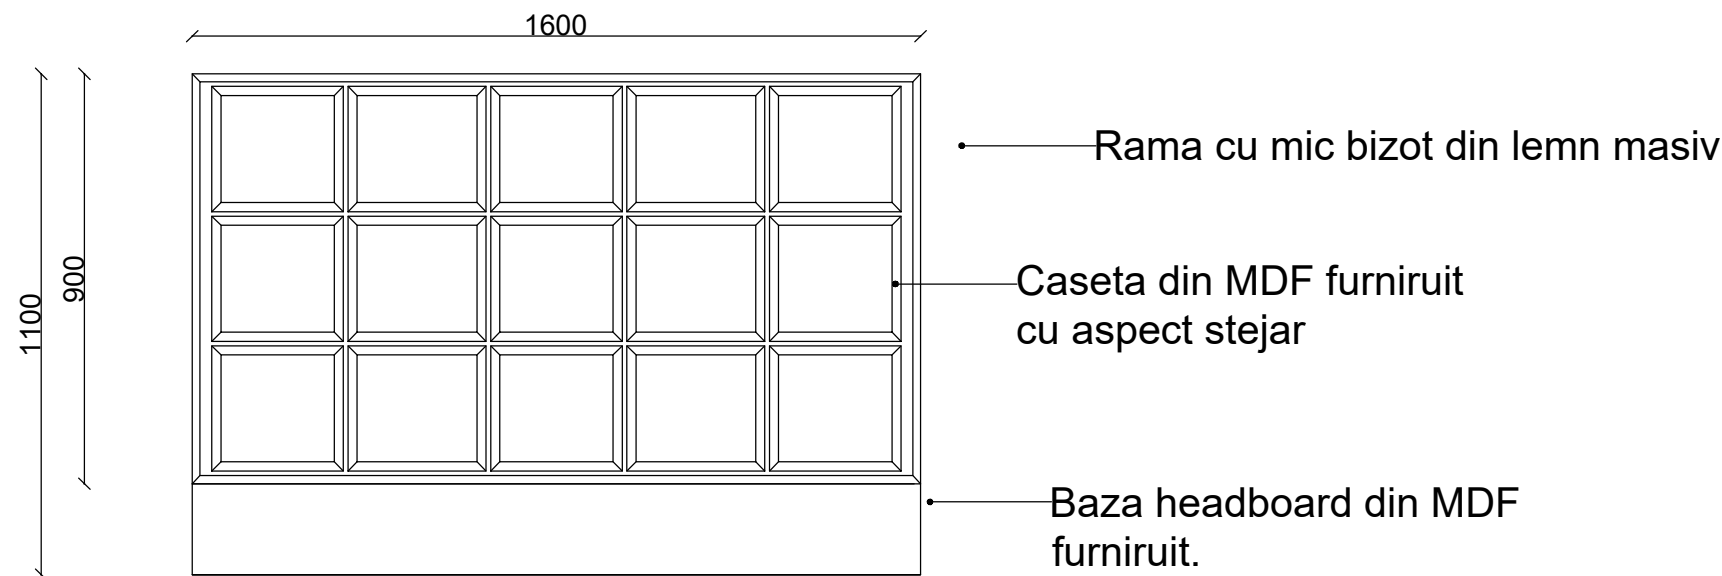


Vedere frontala

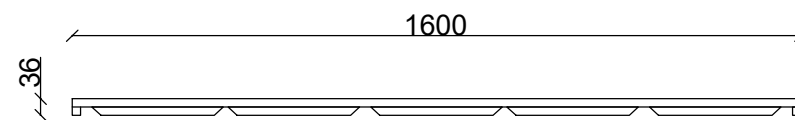

Plan

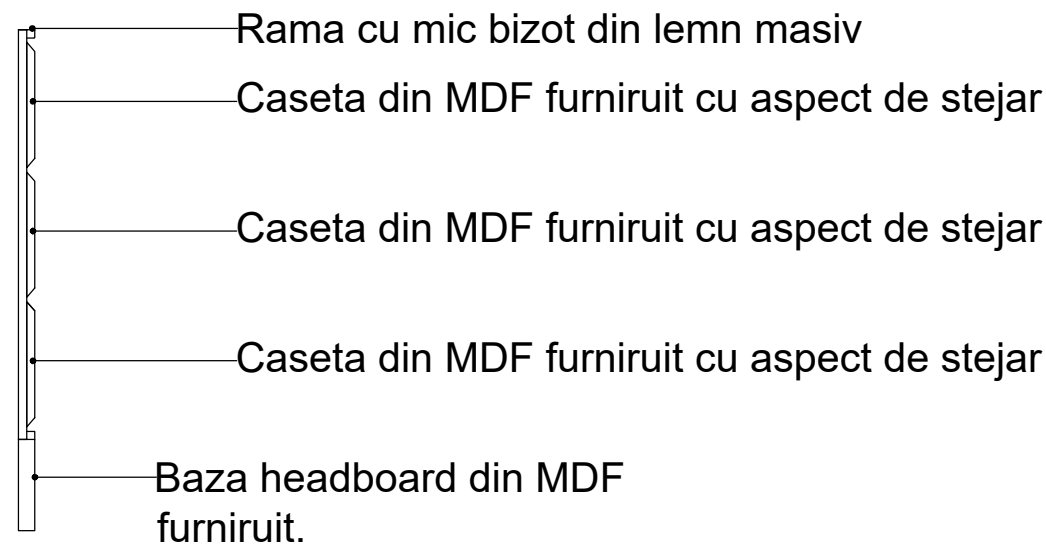

Vedere laterala

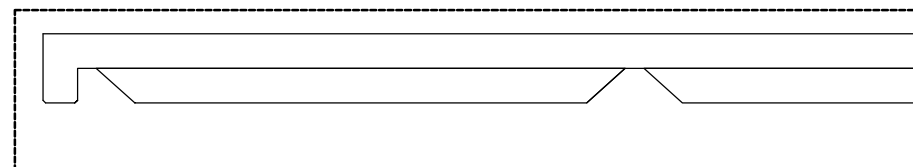

Detaliu caseta din MDF