




PENSIUNE BUSTENI
ETAJ 1-Apartament 2-Dormitor
Noptiere

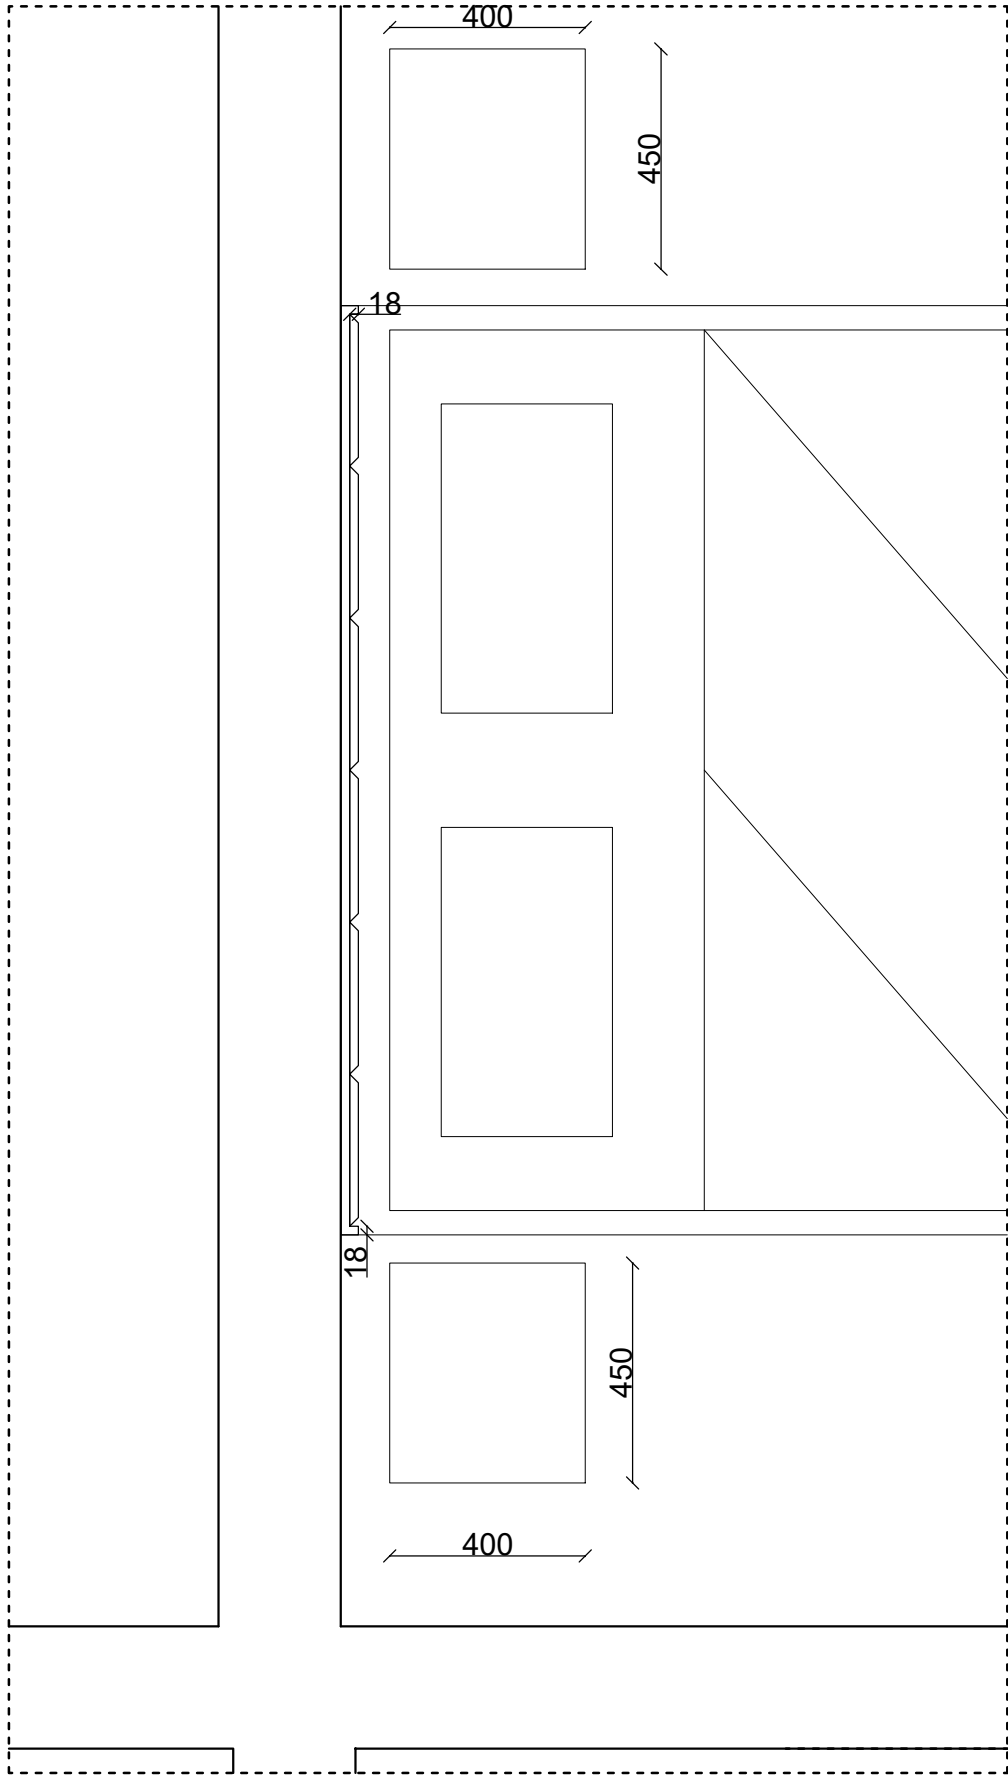

Plan amenajare

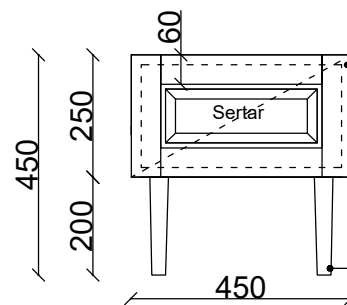

Vedere frontala

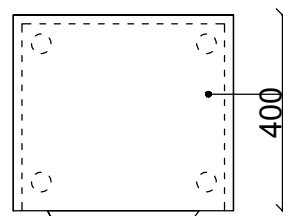

Plan

- Noptiere din MDF furniruit cu aspect stejar
- Rama fronturi sertare din lemn masiv
- Sertare cu glisiera cu amortizor (BLUM, Hettich, Hafele sau ceva similar)
- Picioare din lemn masiv

- Noptiere din MDF furniruit cu aspect stejar
- Rama fronturi sertare din lemn masiv