

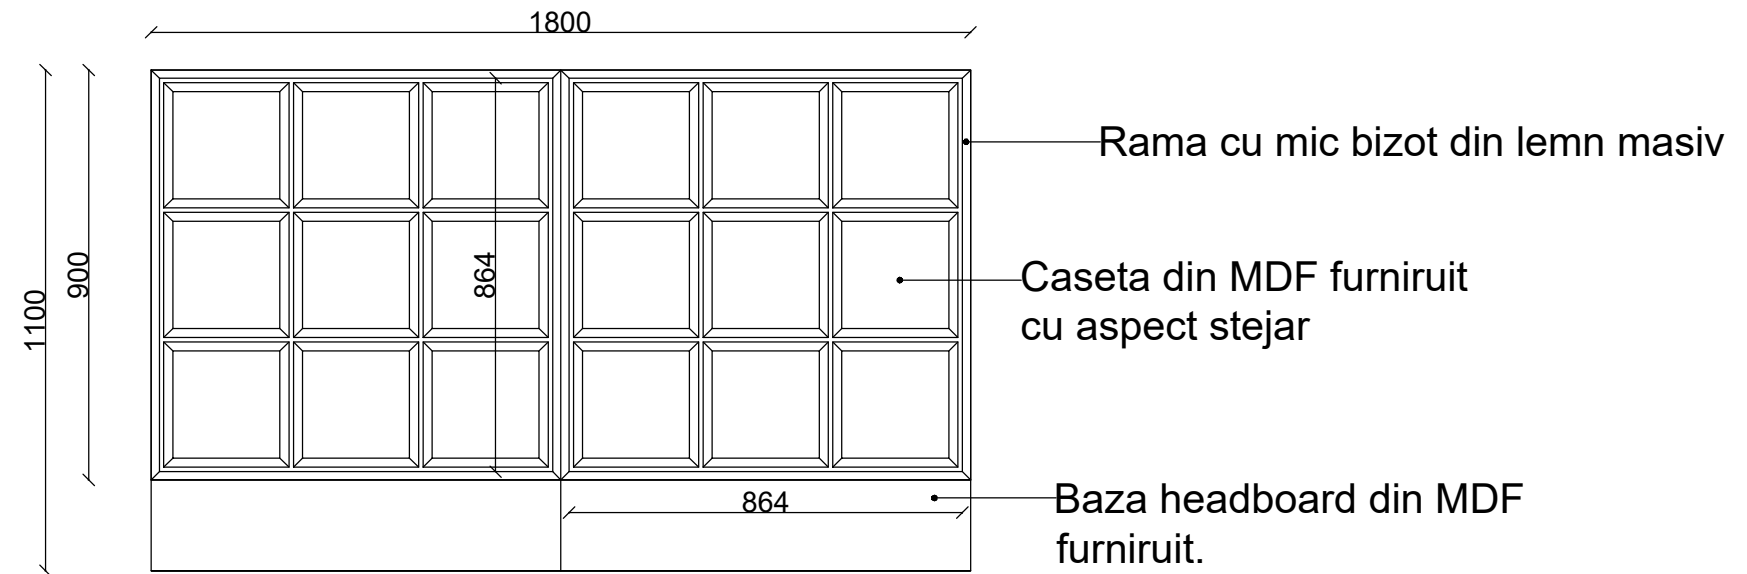



PLAN AMENAJARE

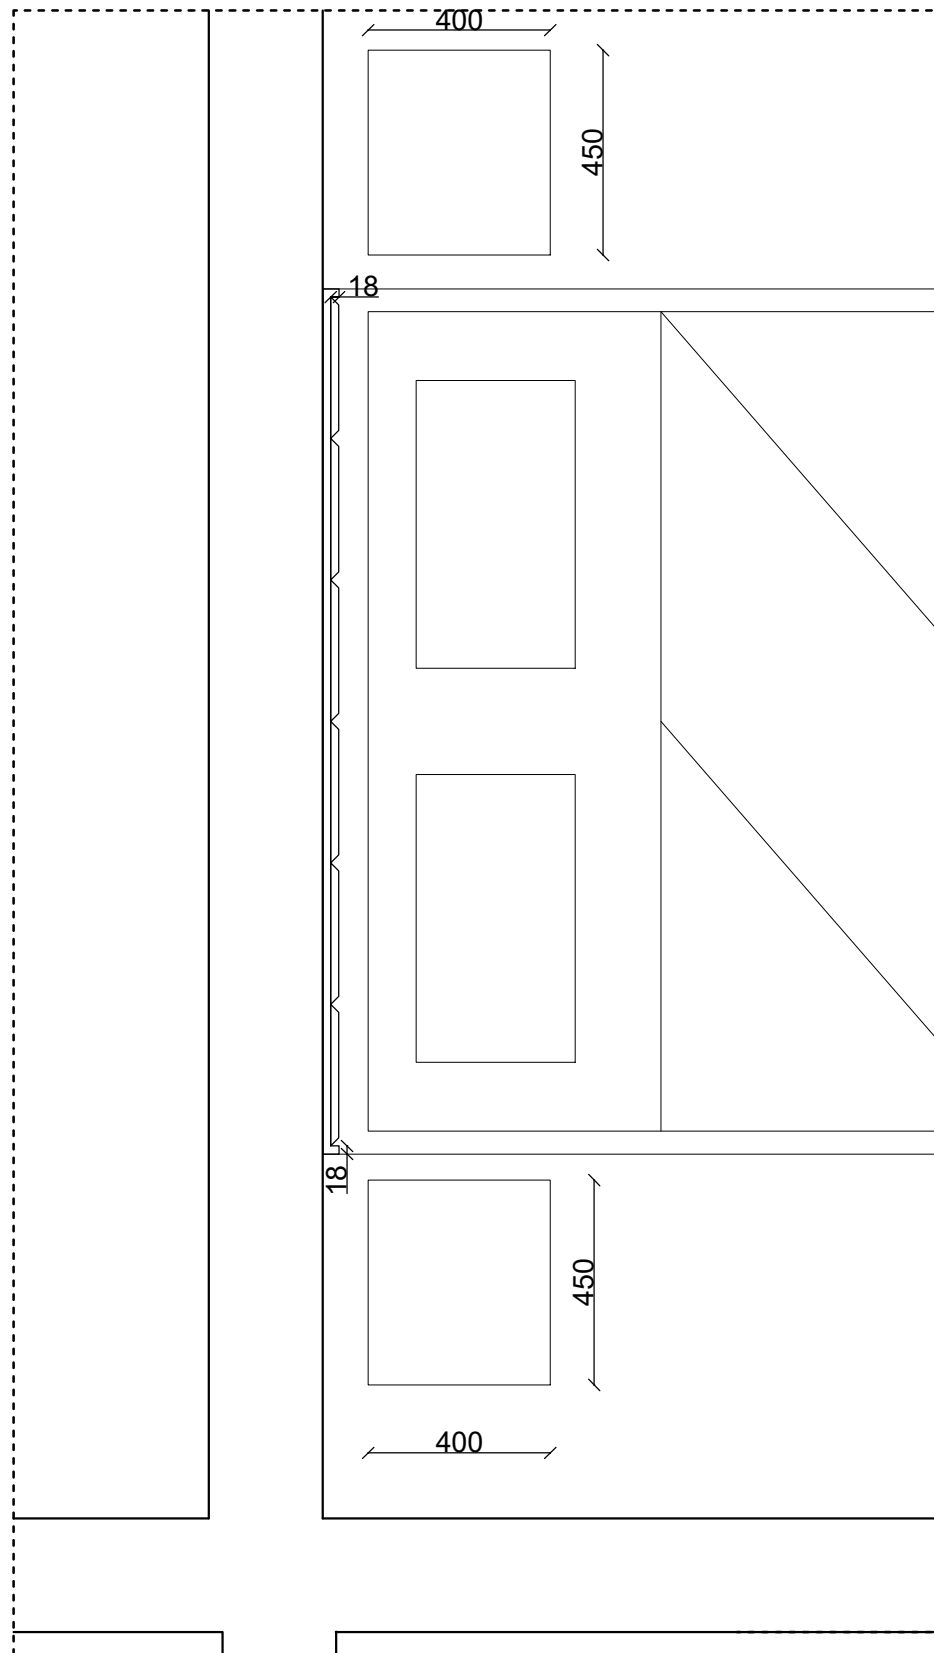


Vedere frontala

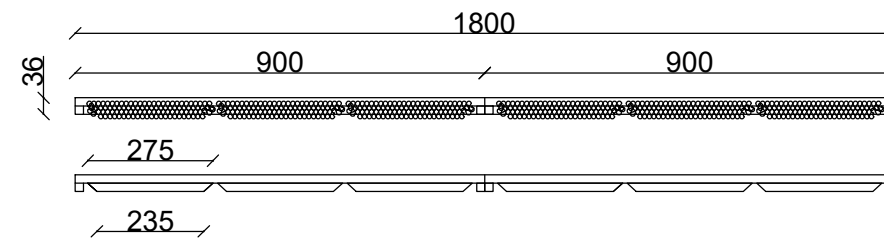

Plan

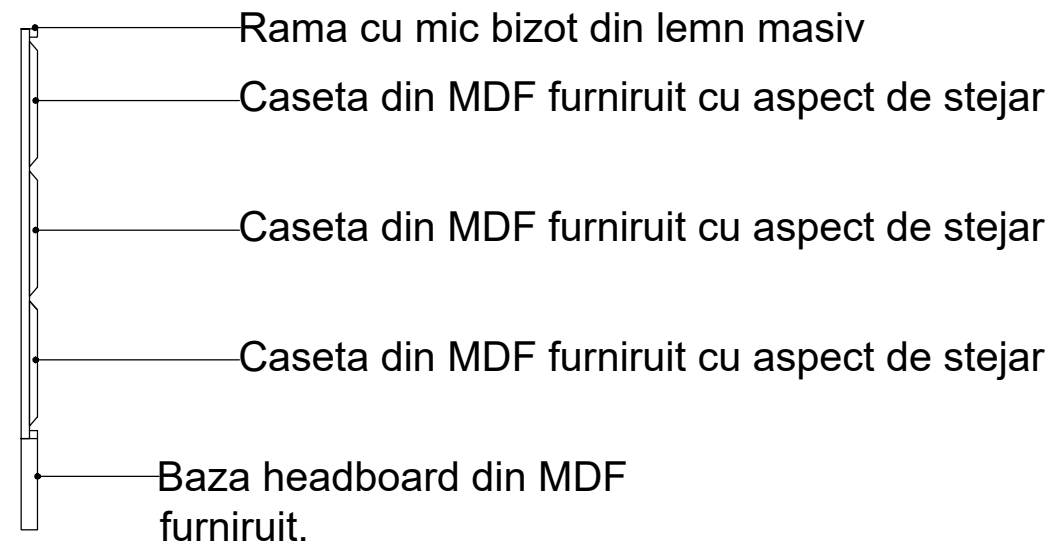

Vedere laterala

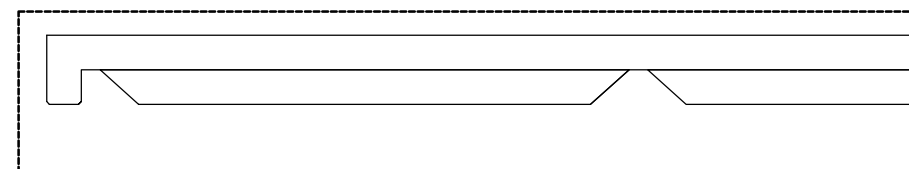

Detaliu caseta din MDF