

NOTA:
* Inainte de confectionarea mobilierului se vor lua cotele din santier si vor fi confirmate cu arhitectul!



02

MP Atelier de Design

str. Strada Wolfgang Amadeus Mozart nr.15 Bucuresti

Note generale:

1. Constructorul va verifica toate dimensiunile pe santier, inainte de procurarea materialelor si inceperea executiei, pentru toate categ. de lucrari si va anunta MP Atelier de Design daca vor aparea neclaritati pe santier sau daca lipsesc din desene cote si/sau detalii.
2. Nu se va multiplica documentatia in vederea folosirii pentru alta lucrare.
3. Cotele indicate in desen vor fi preferate cotelor masurate pe desen.

Proiect

AMENAJARE PENSIUNE LEONIDA

Plansa

DETALIERE RECEPTIE

Data
27_07_2022


Proiectat
FLORENTINA PETCU

Desenat
FLORENTINA PETCU


Verificat
MARILENA POPA

Nr. Plansa


SECTIUNE BB'

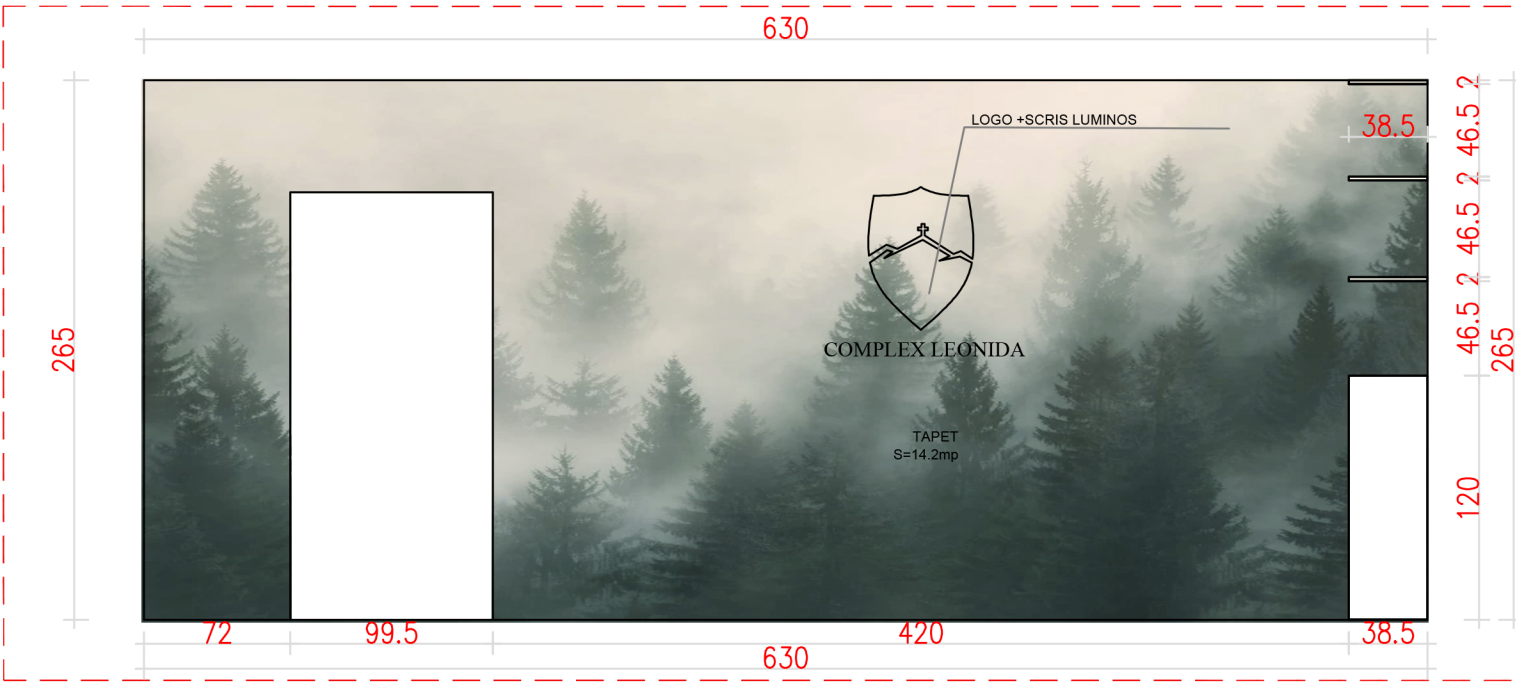

VEDERE 2

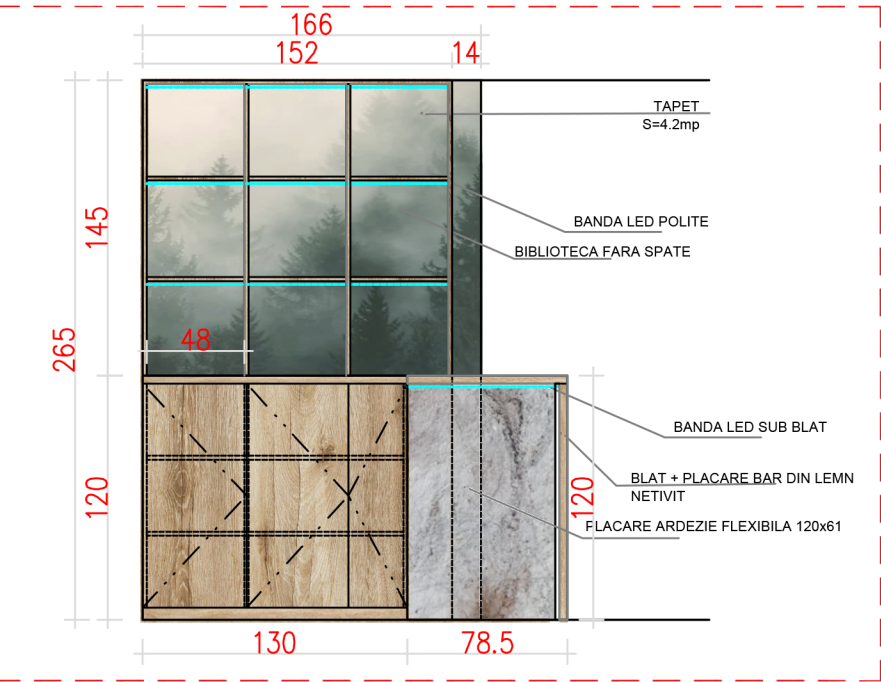

VEDERE 1

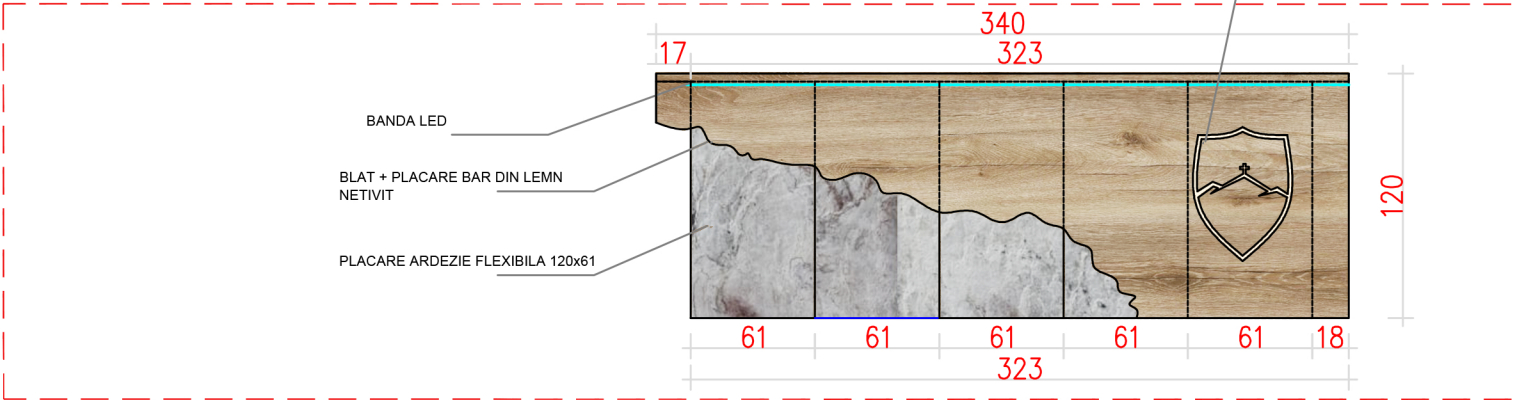

SECTIUNE AA'

