



PENSIUNE BUSTENI  
Etaj 2-Camera 11-Dormitor  
Comoda mini-bar

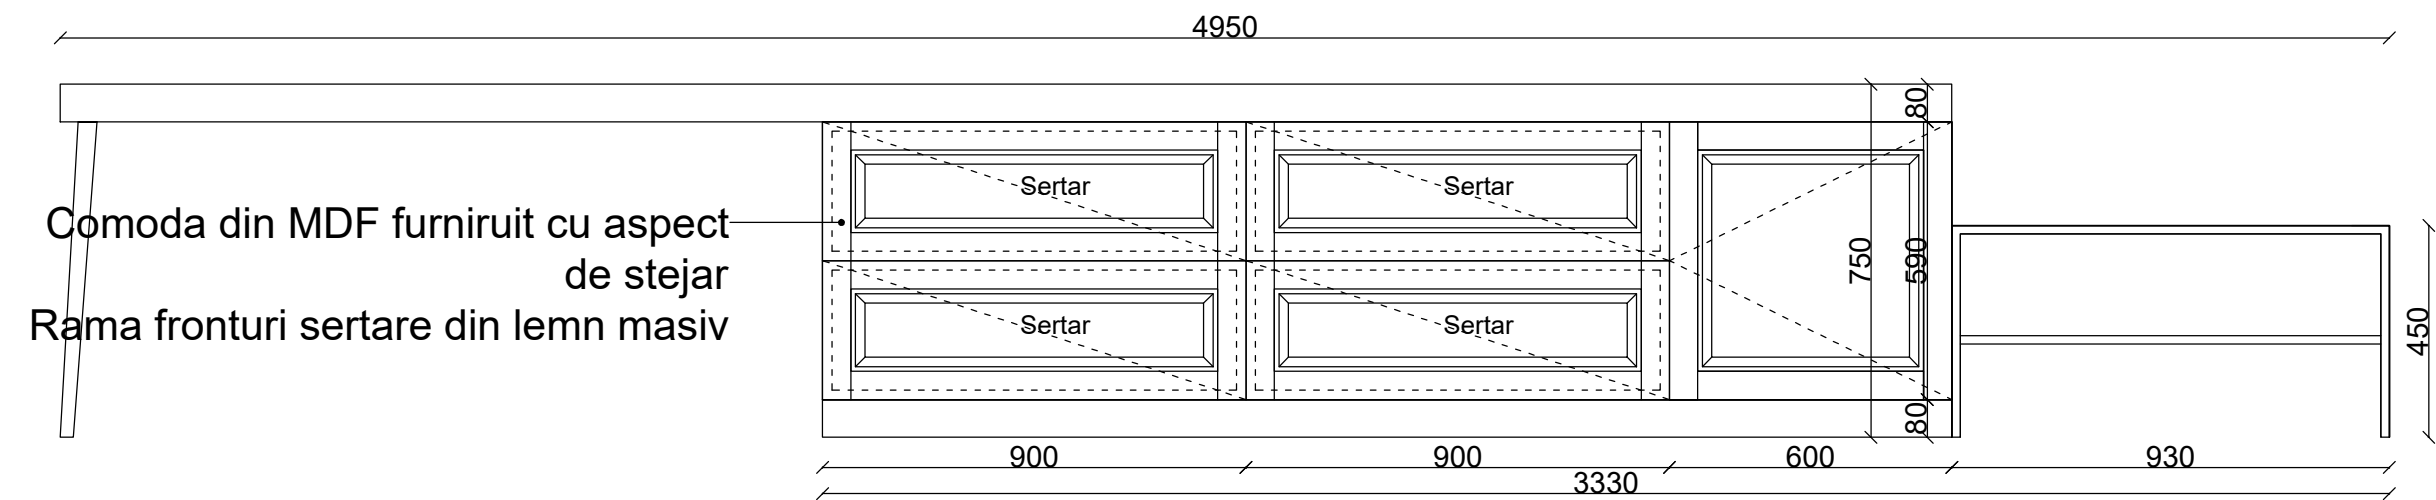

Vedere frontala

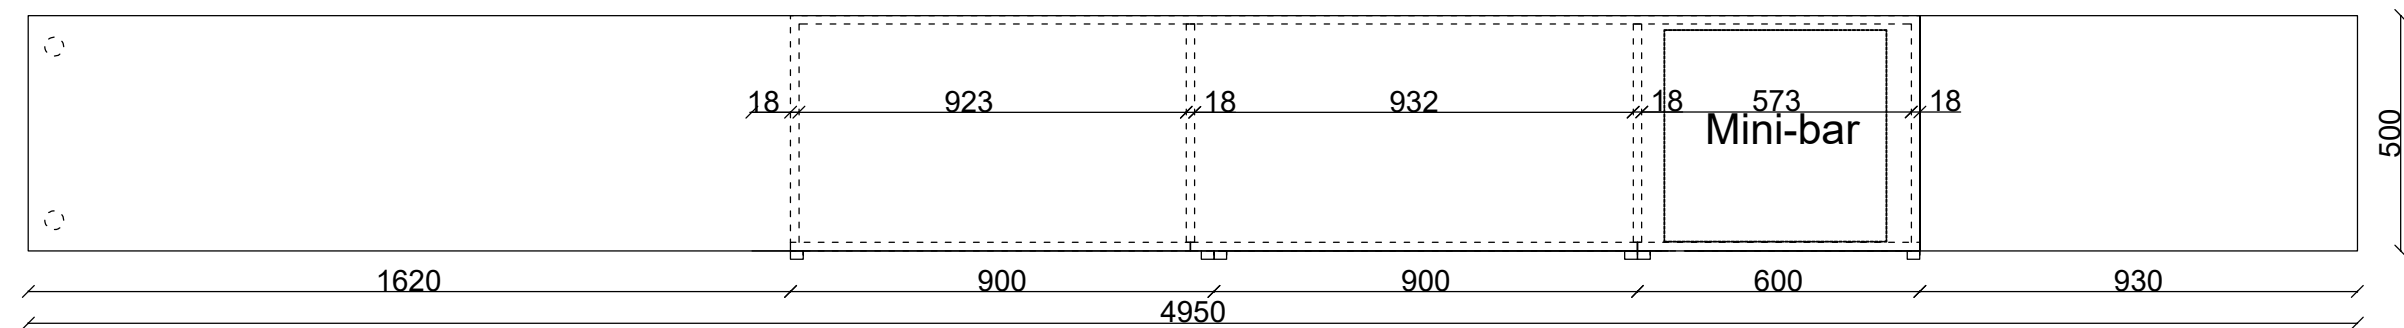

Plan