




PENSIUNE BUSTENI  
Mansarda-Camera 13-Dormitor  
Table pat

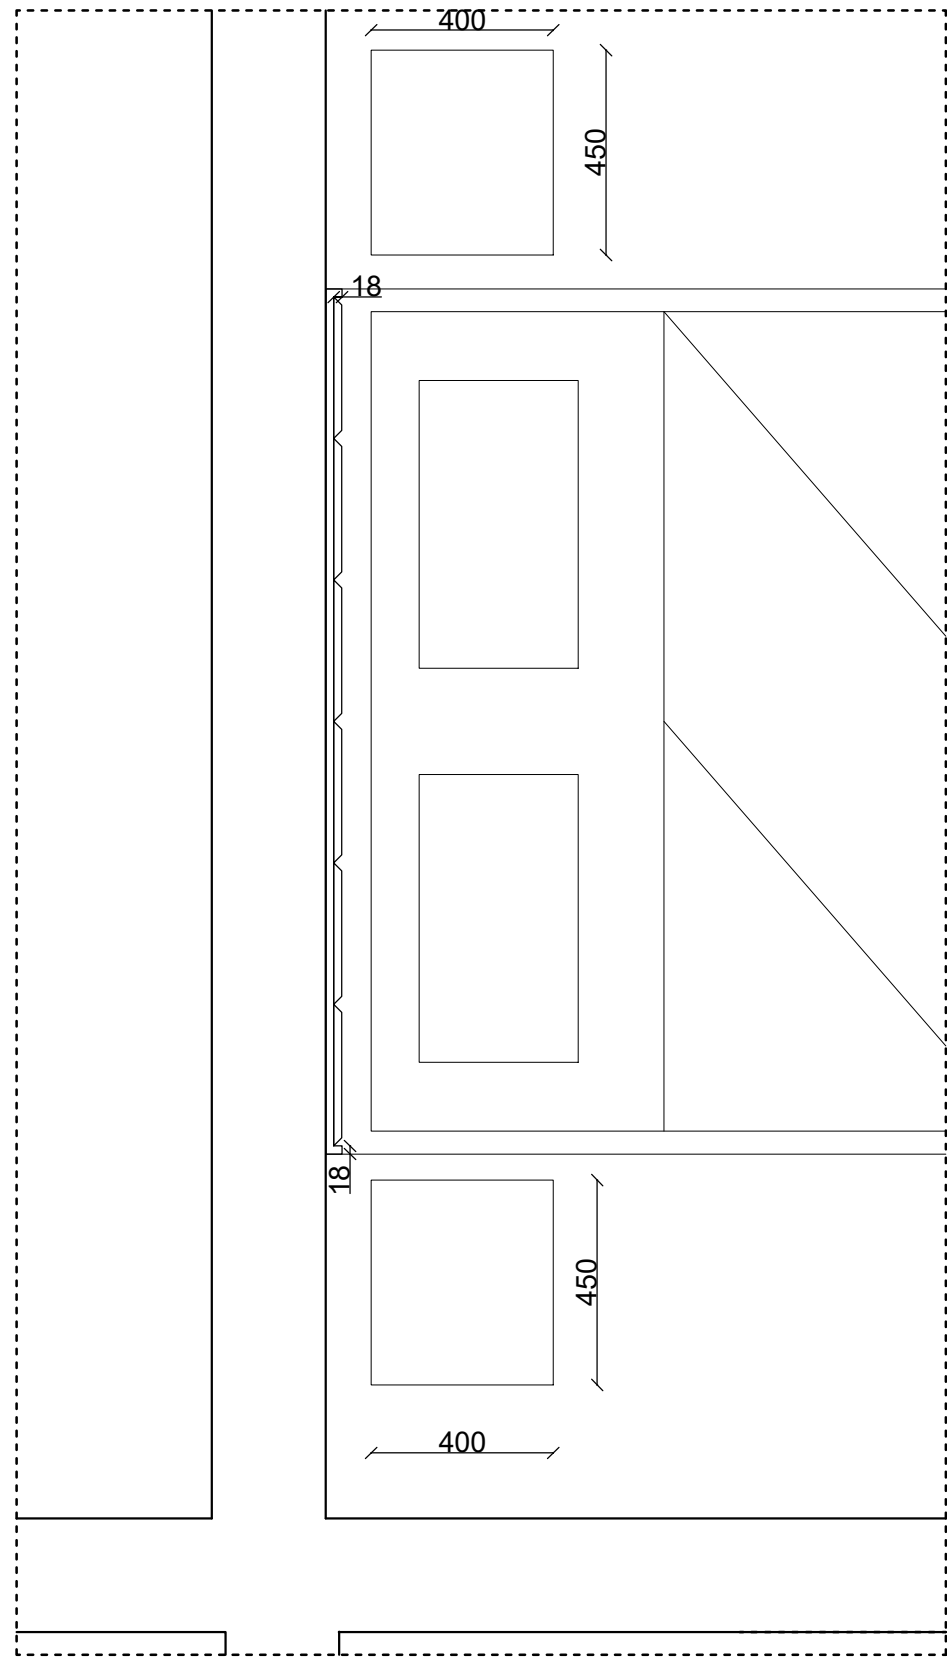


PLAN AMENAJARE

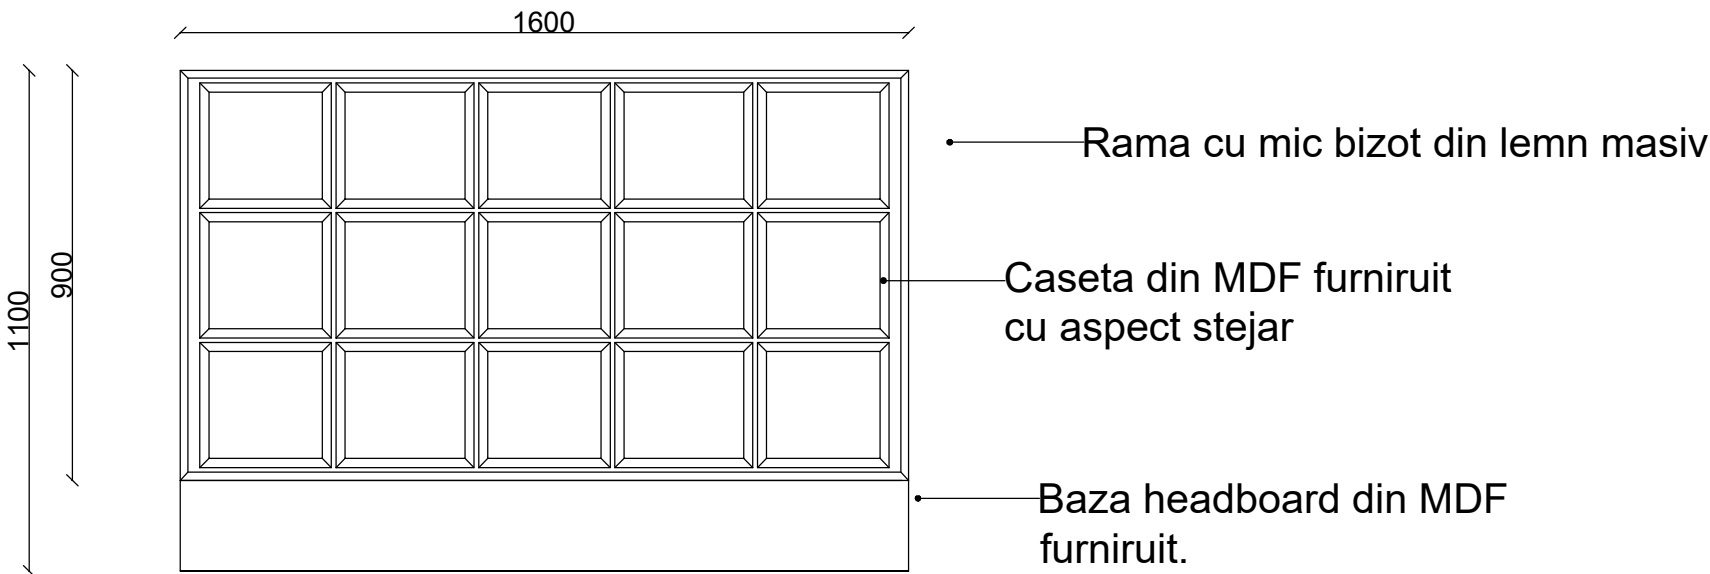


Vedere frontala

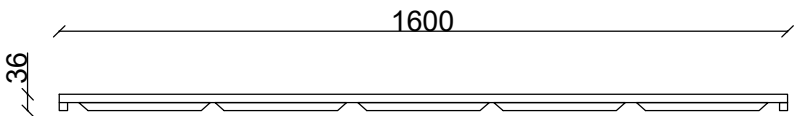

Plan

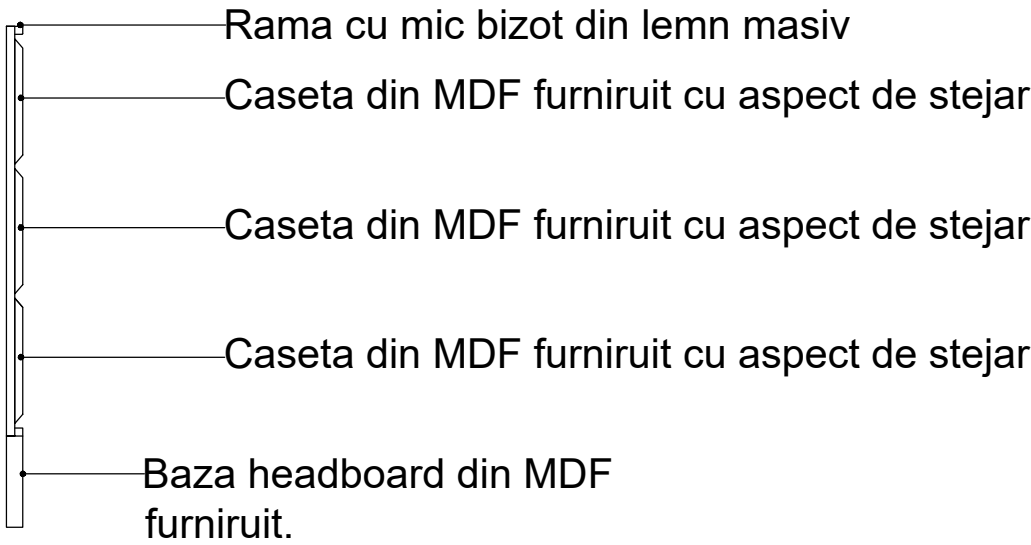

Vedere laterala

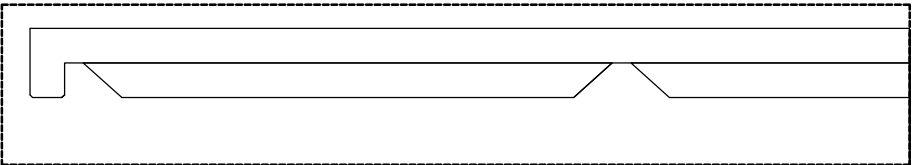

Detaliu caseta din MDF