




PENSIUNE BUSTENI
PARTER-Camera 1-Dormitor
Table pat

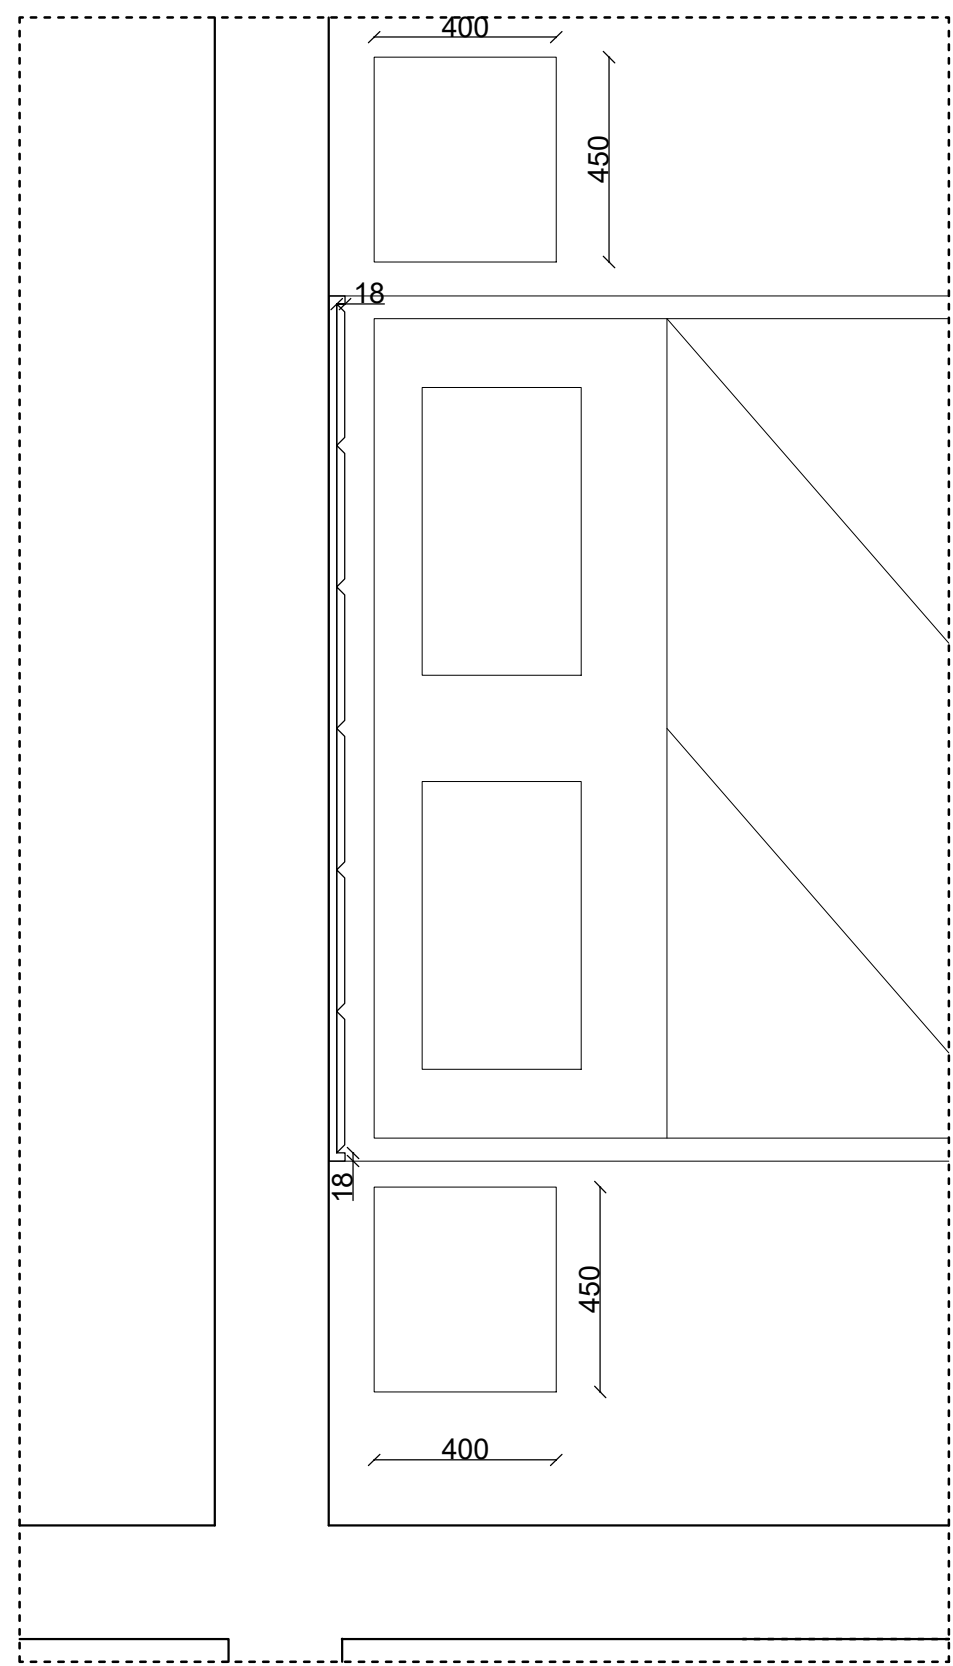


PLAN AMENAJARE

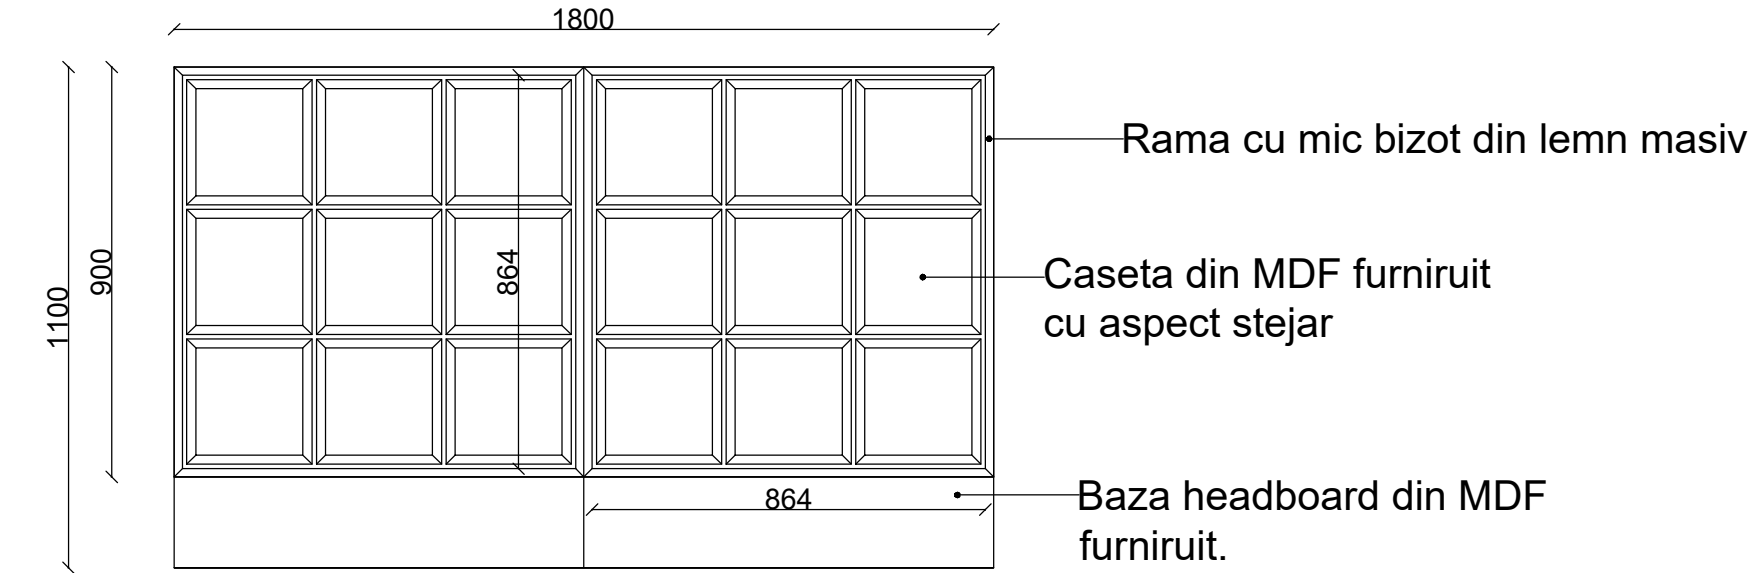


Vedere frontala

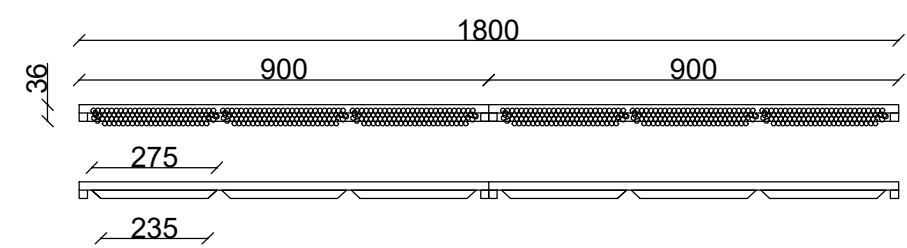

Plan

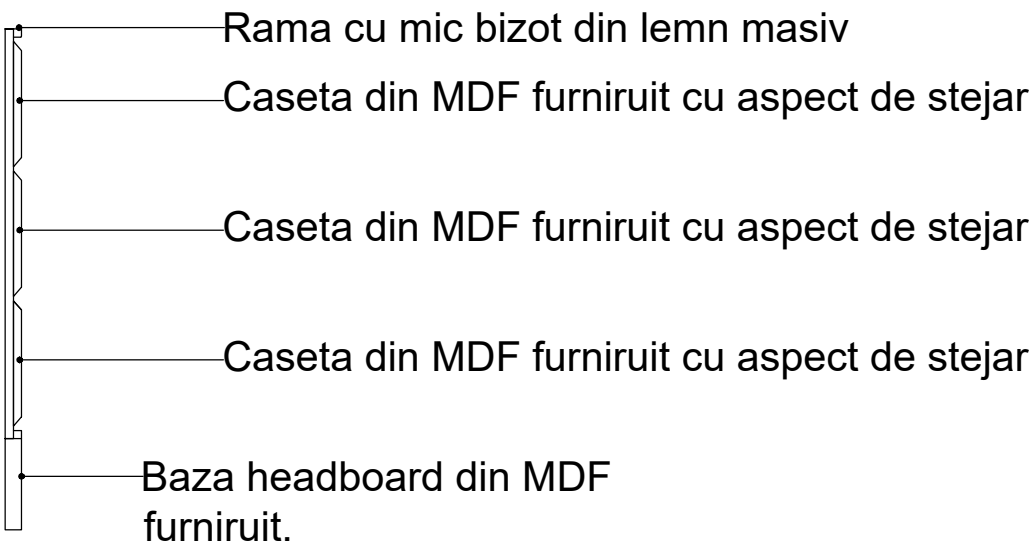

Vedere laterala

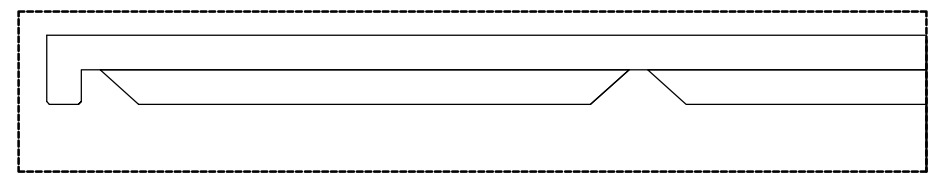

Detaliu caseta din MDF