



PENSIUNE BUSTENI
PARTER-Apartament 1-Dormitor
Noptiere

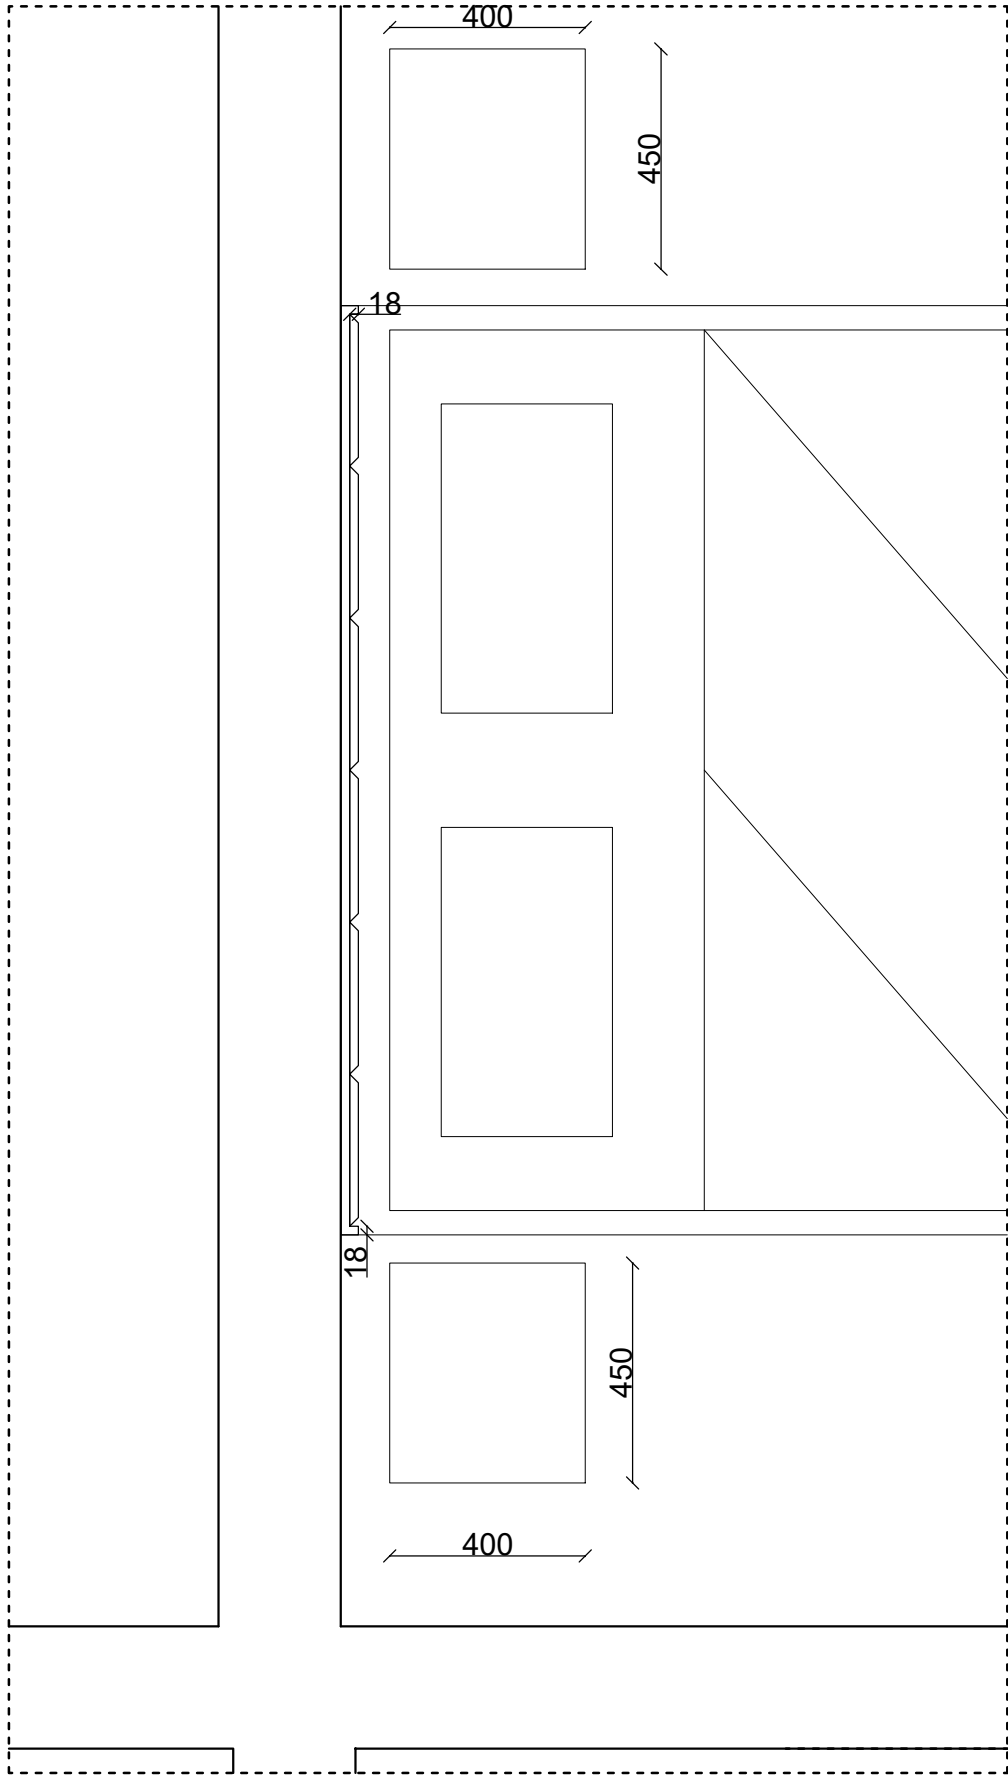


Plan amenajare

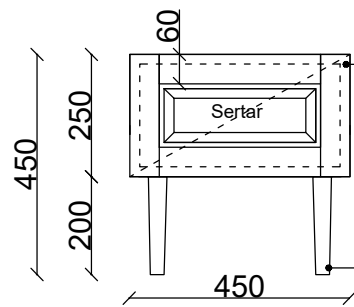

Noptiere din MDF furniruit cu aspect stejar
-Rama fronturi sertare din lemn masiv
- Sertare cu glisiera cu amortizor (BLUM, Hettich, Hafele sau ceva similar)
Picioare din lemn masiv

Vedere frontala

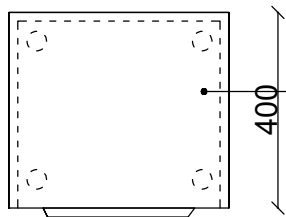

Noptiere din MDF furniruit cu aspect stejar
-Rama fronturi sertare din lemn masiv

Plan