

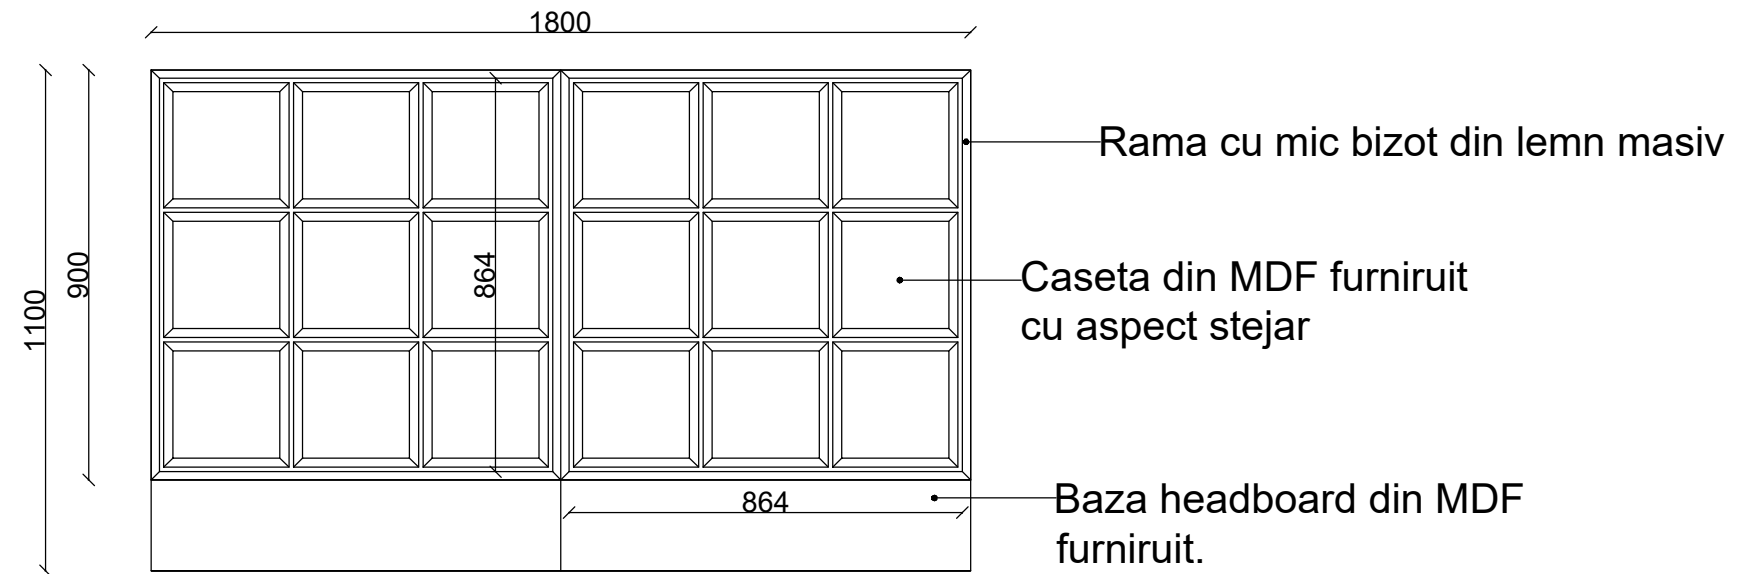



## PLAN AMENAJARE

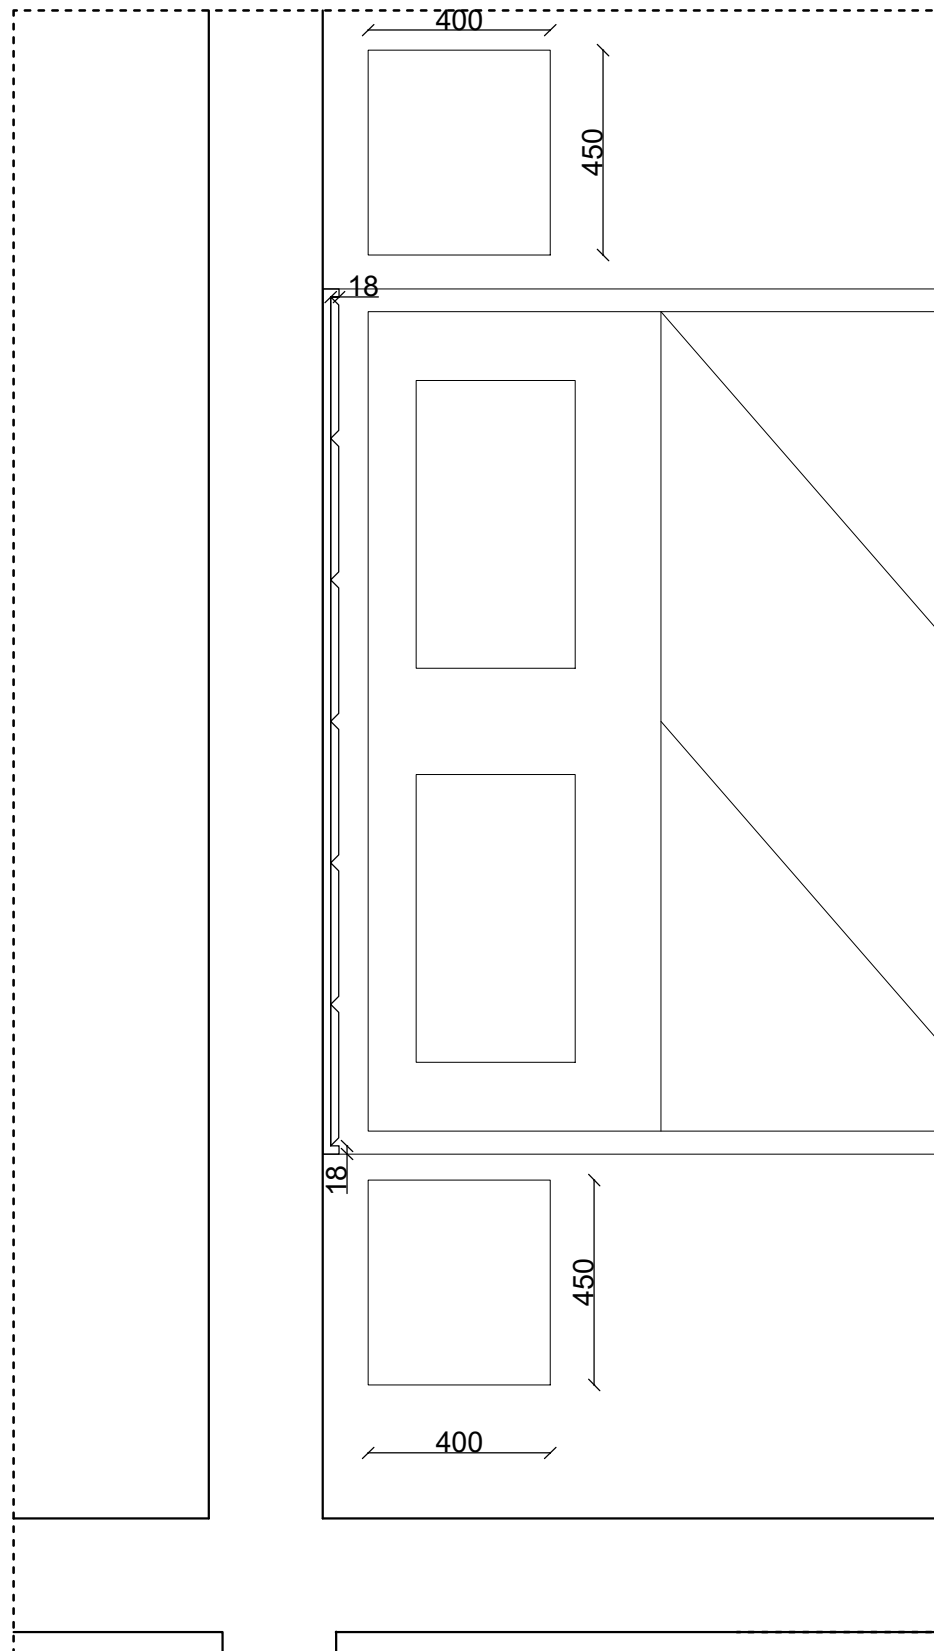


## Vedere frontala

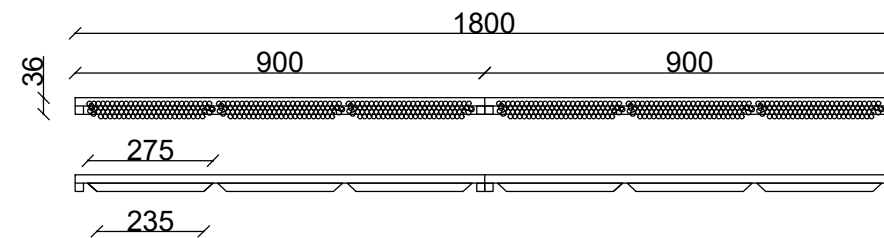

## Plan

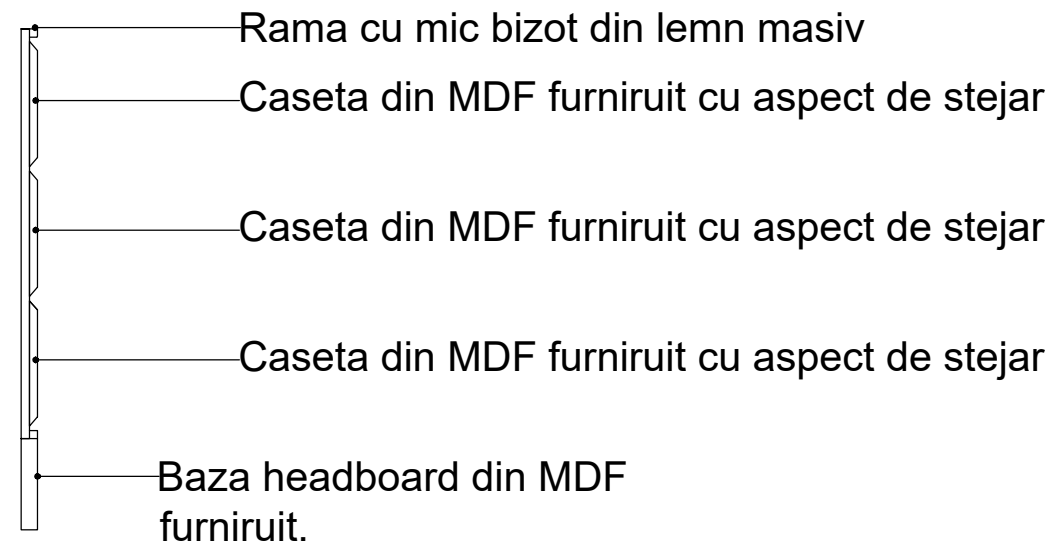

## Vedere laterala

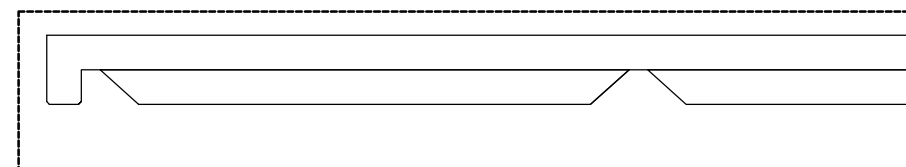

### Detaliu caseta din MDF