




PENSIUNE BUSTENI
ETAJ 1- APARTAMENT 3-Dormitor
Table pat

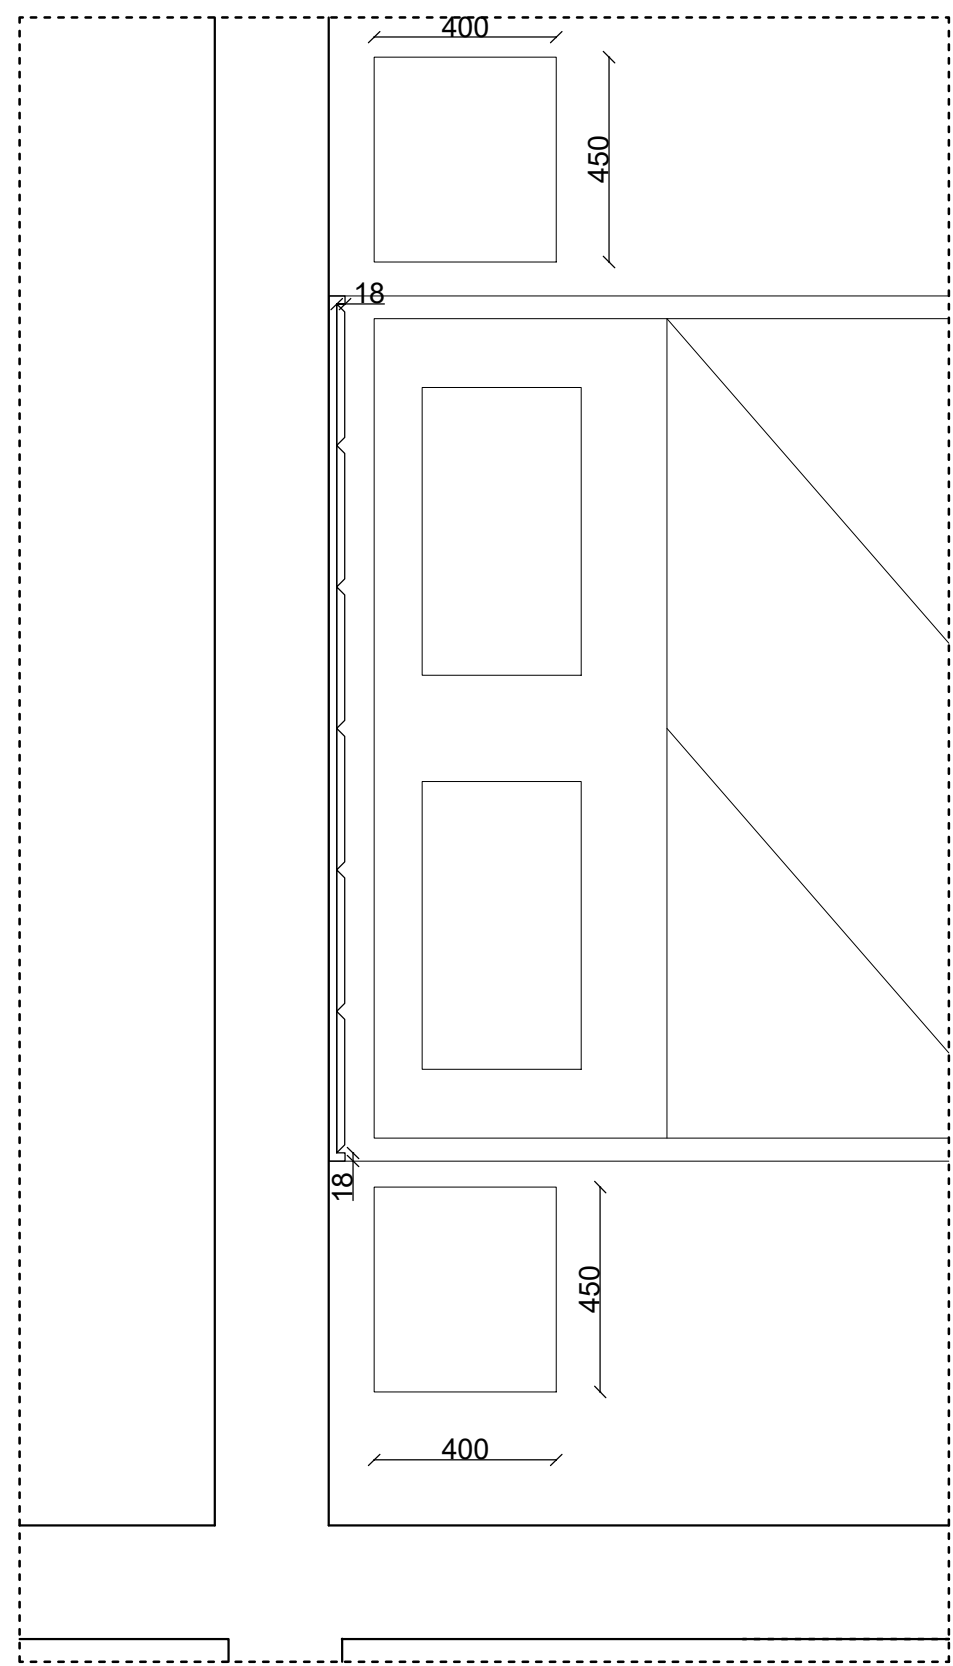


PLAN AMENAJARE

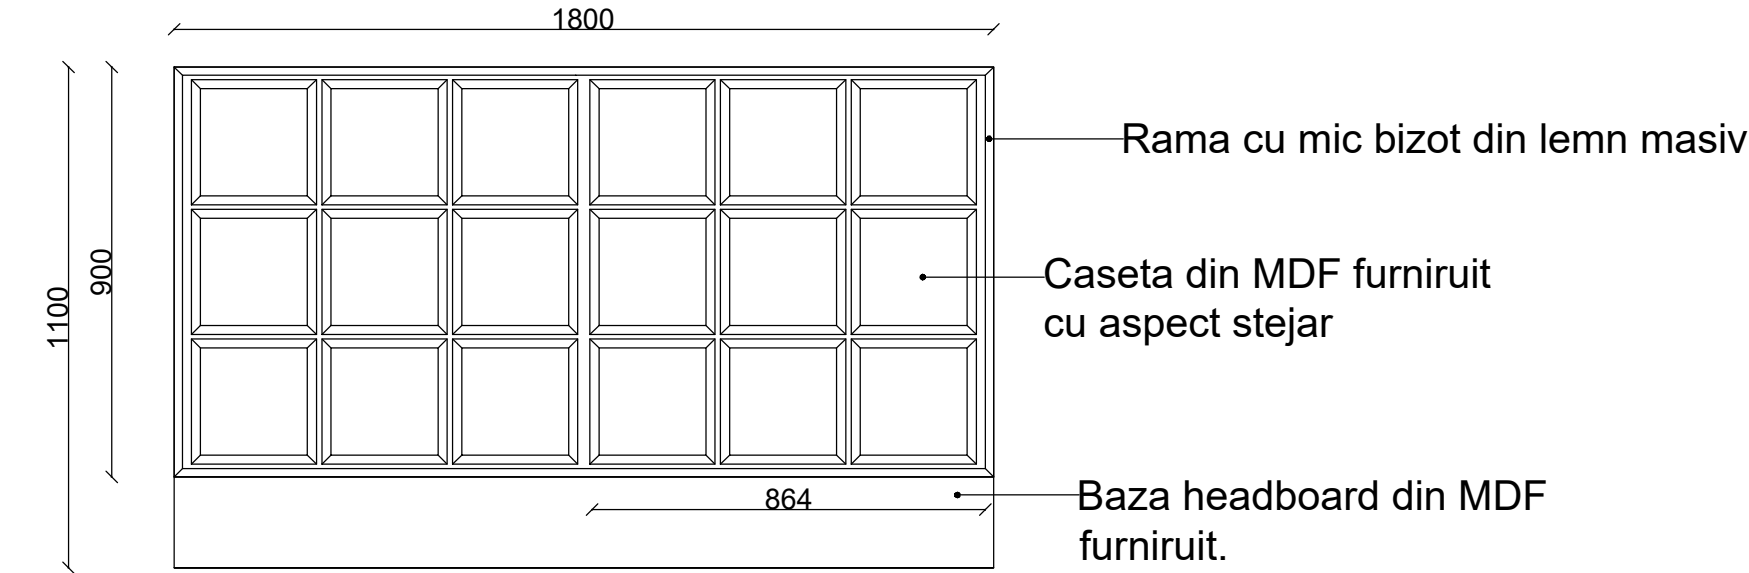


Vedere frontala

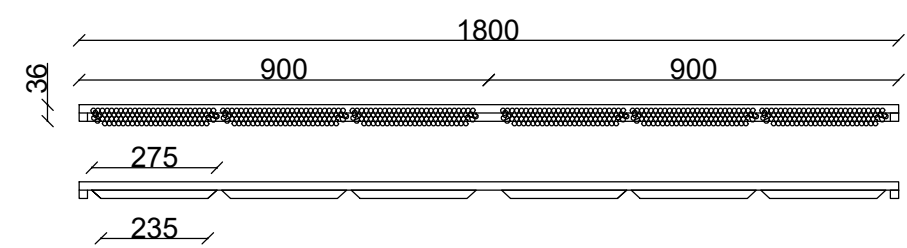

Plan

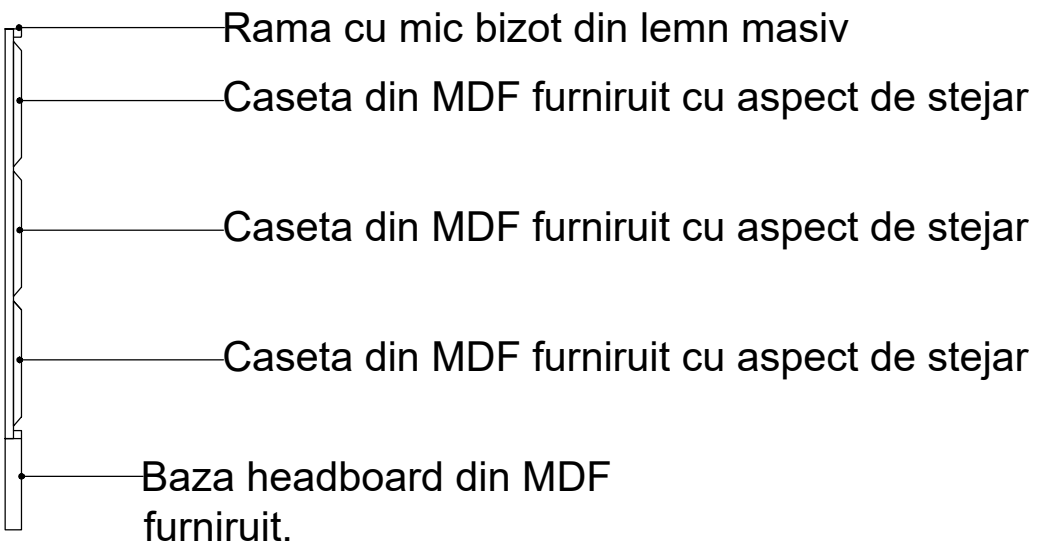

Vedere laterala

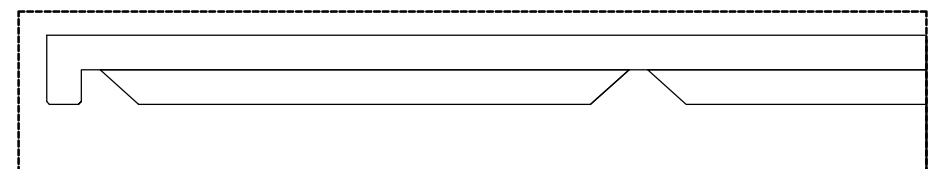

Detaliu caseta din MDF