
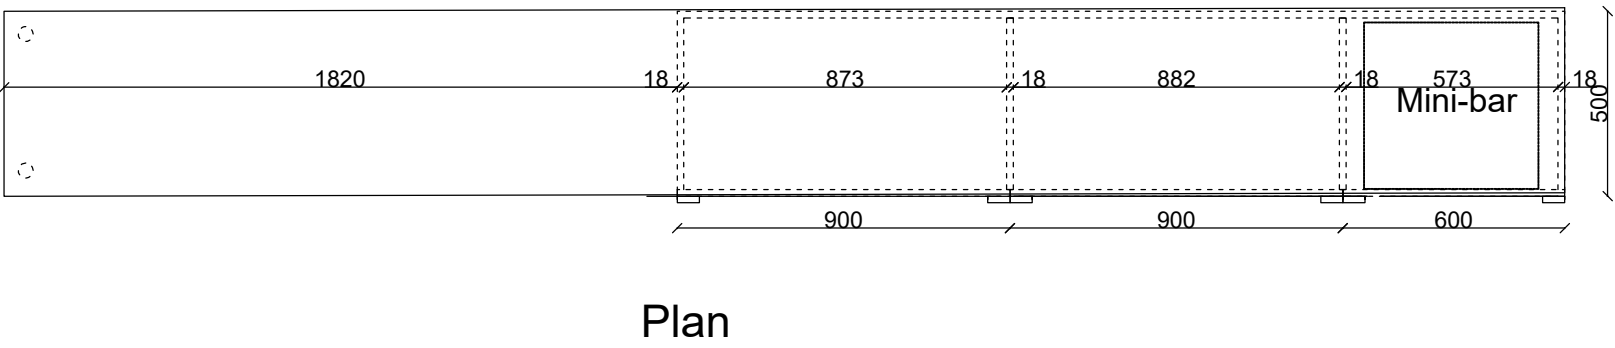


PENSIUNE BUSTENI  
Etaj 1-Camera 5-Dormitor  
Comoda si birou

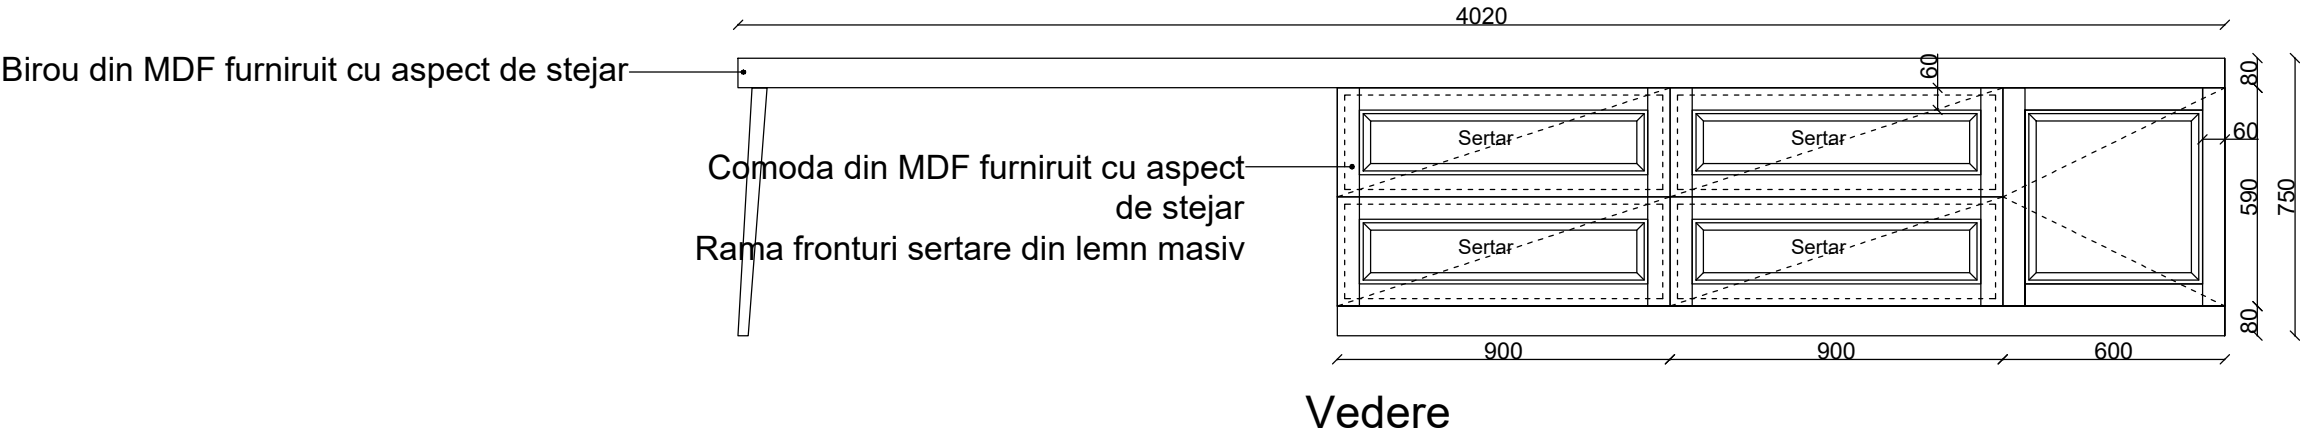

\*MANERELE SE VOR ALEGE ULTERIOR