

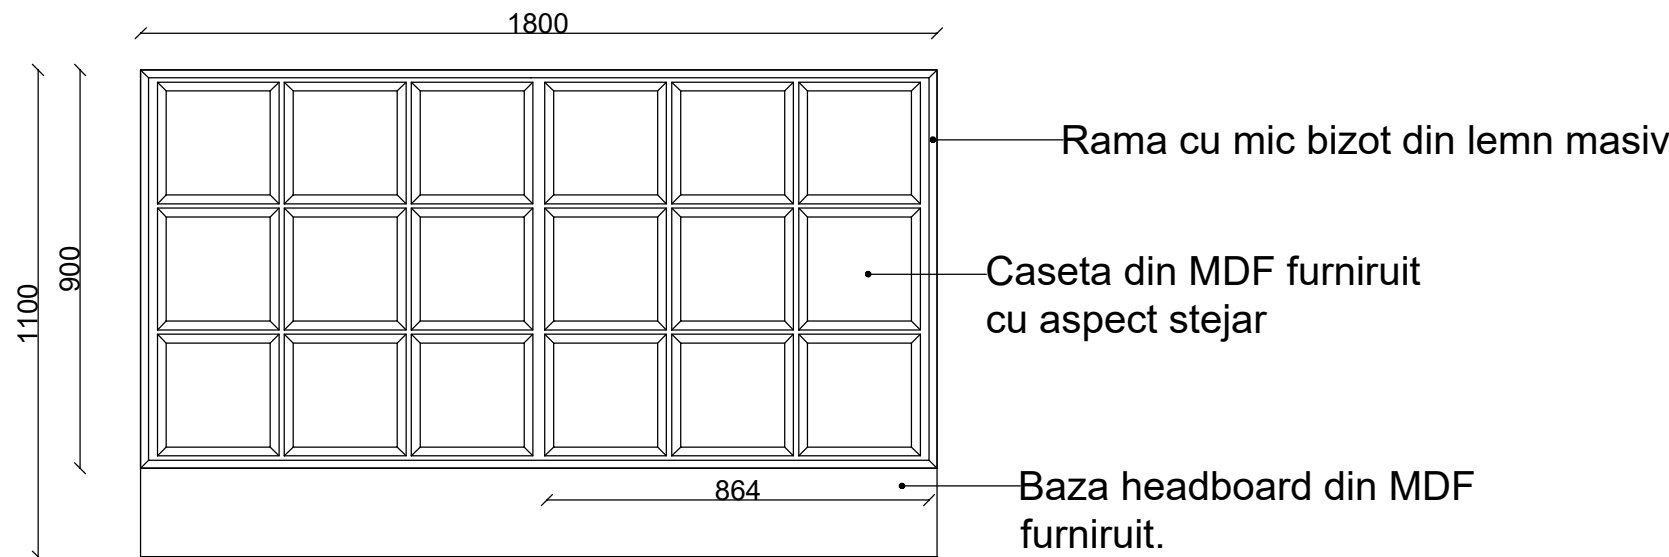



PENSIUNE BUSTENI
Etaj 1-Camera 5-Dormitor
Tableie pat

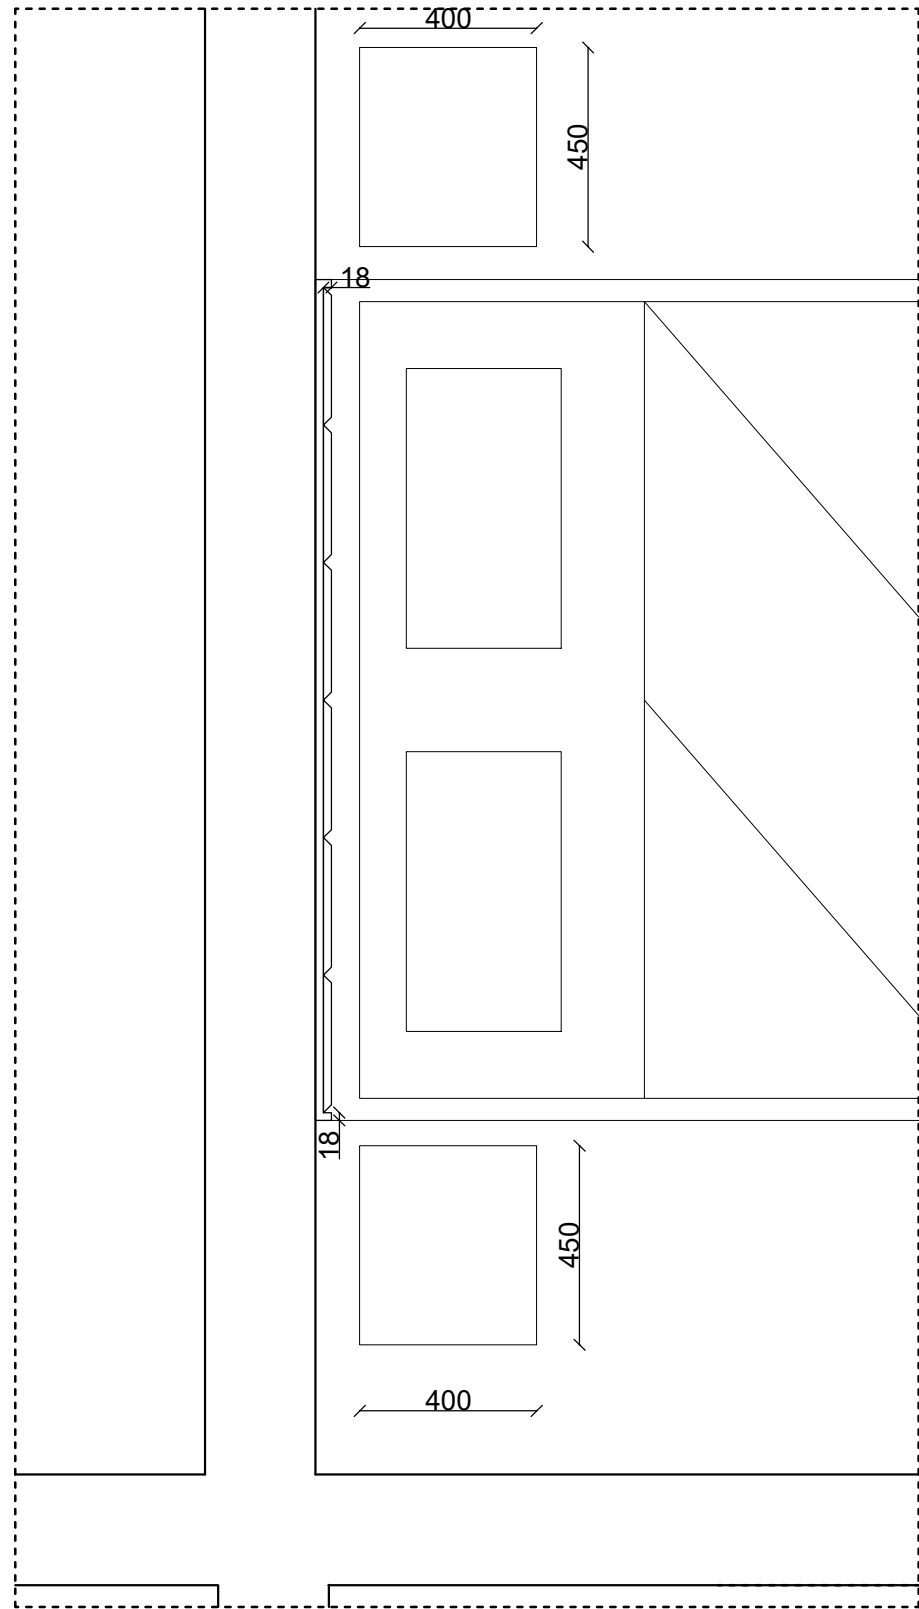


Vedere frontala

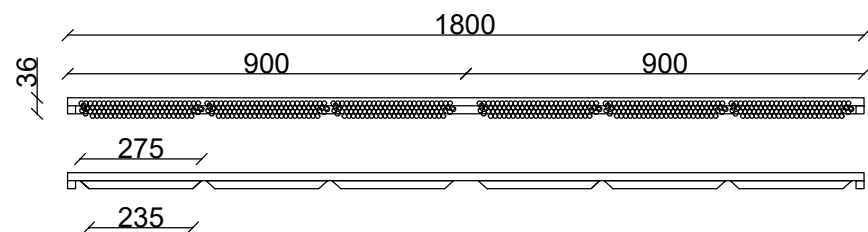

Plan

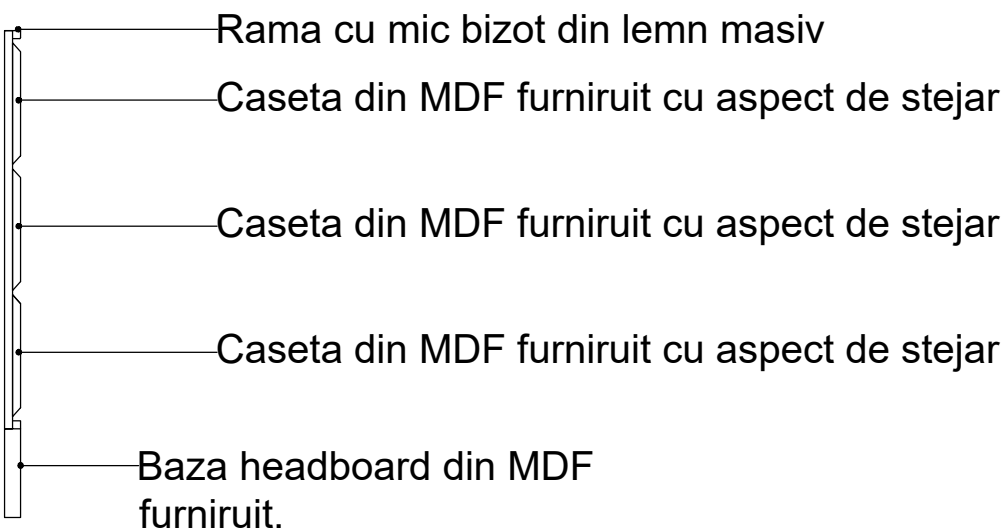

Vedere laterala

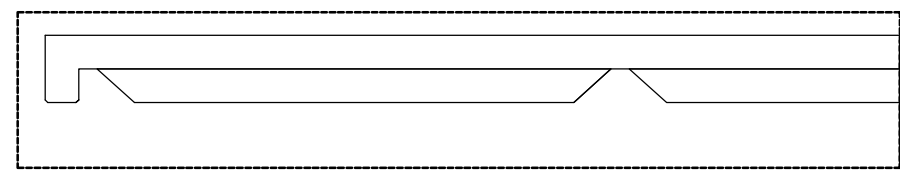

Detaliu caseta din MDF