




PENSIUNE BUSTENI
ETAJ 1-Camera 7-Dormitor
Table pat

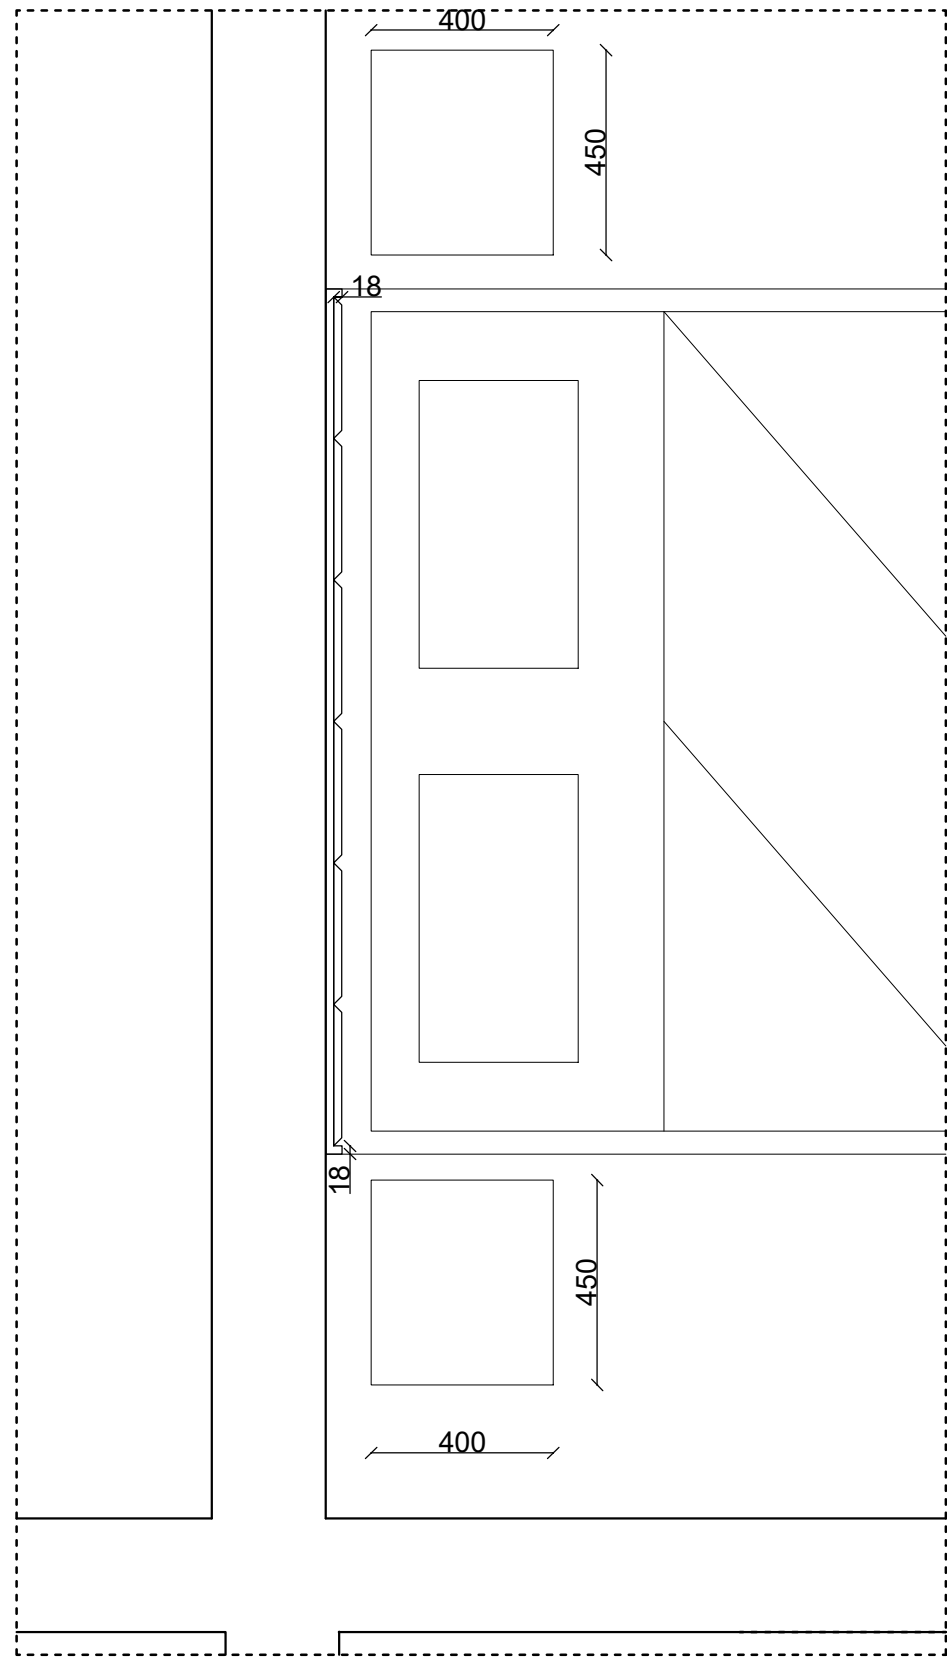


PLAN AMENAJARE

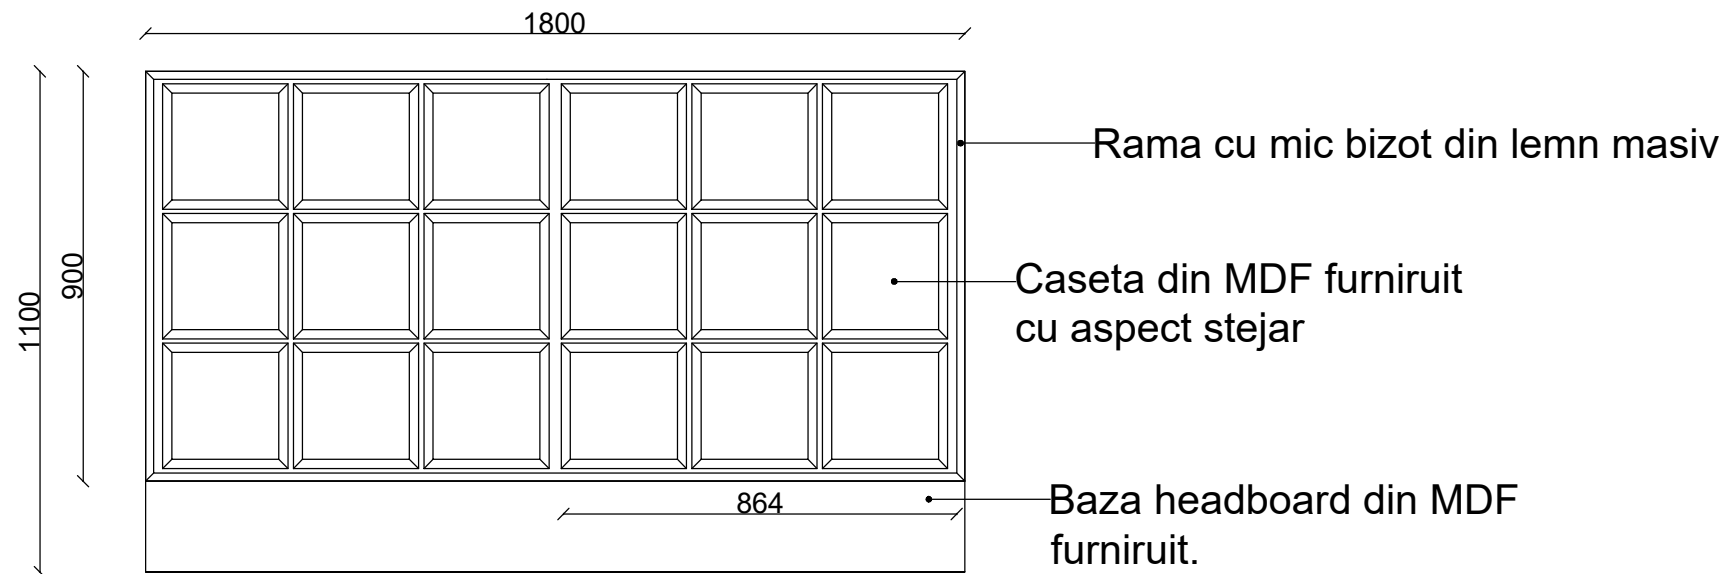


Vedere frontala

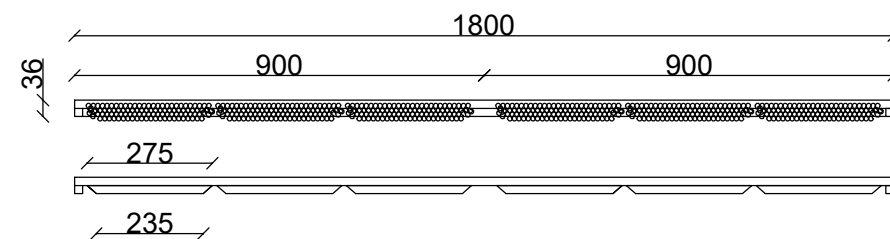

Plan

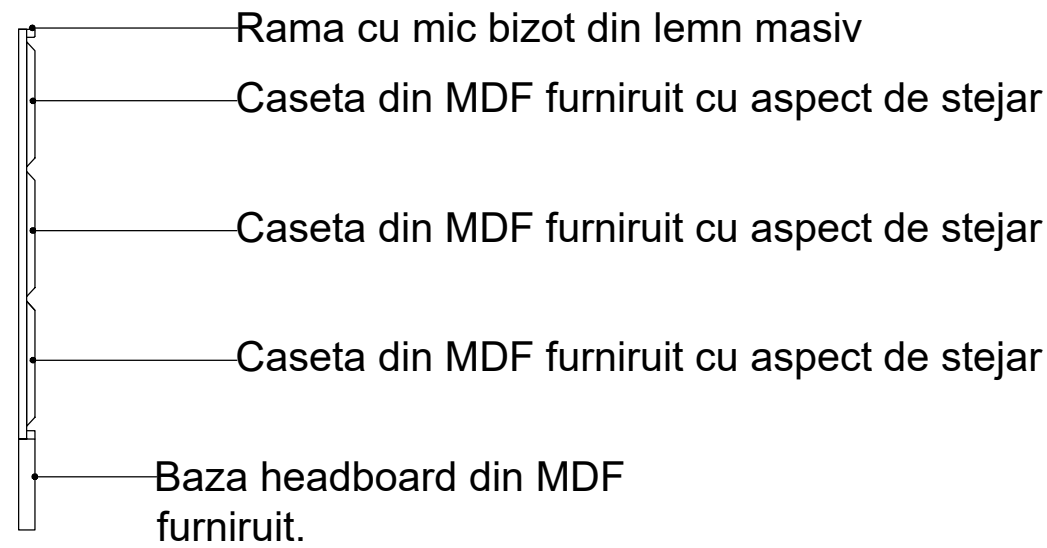

Vedere laterala

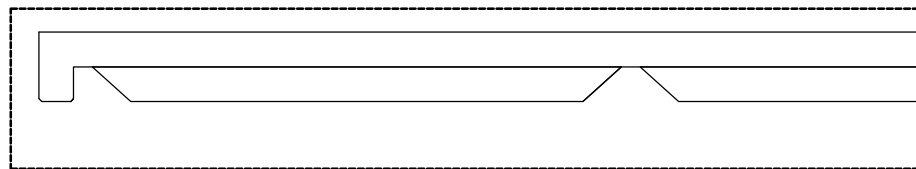

Detaliu caseta din MDF