




PENSIUNE BUSTENI  
Etaj 2-Camera 8-Dormitor  
Table pat

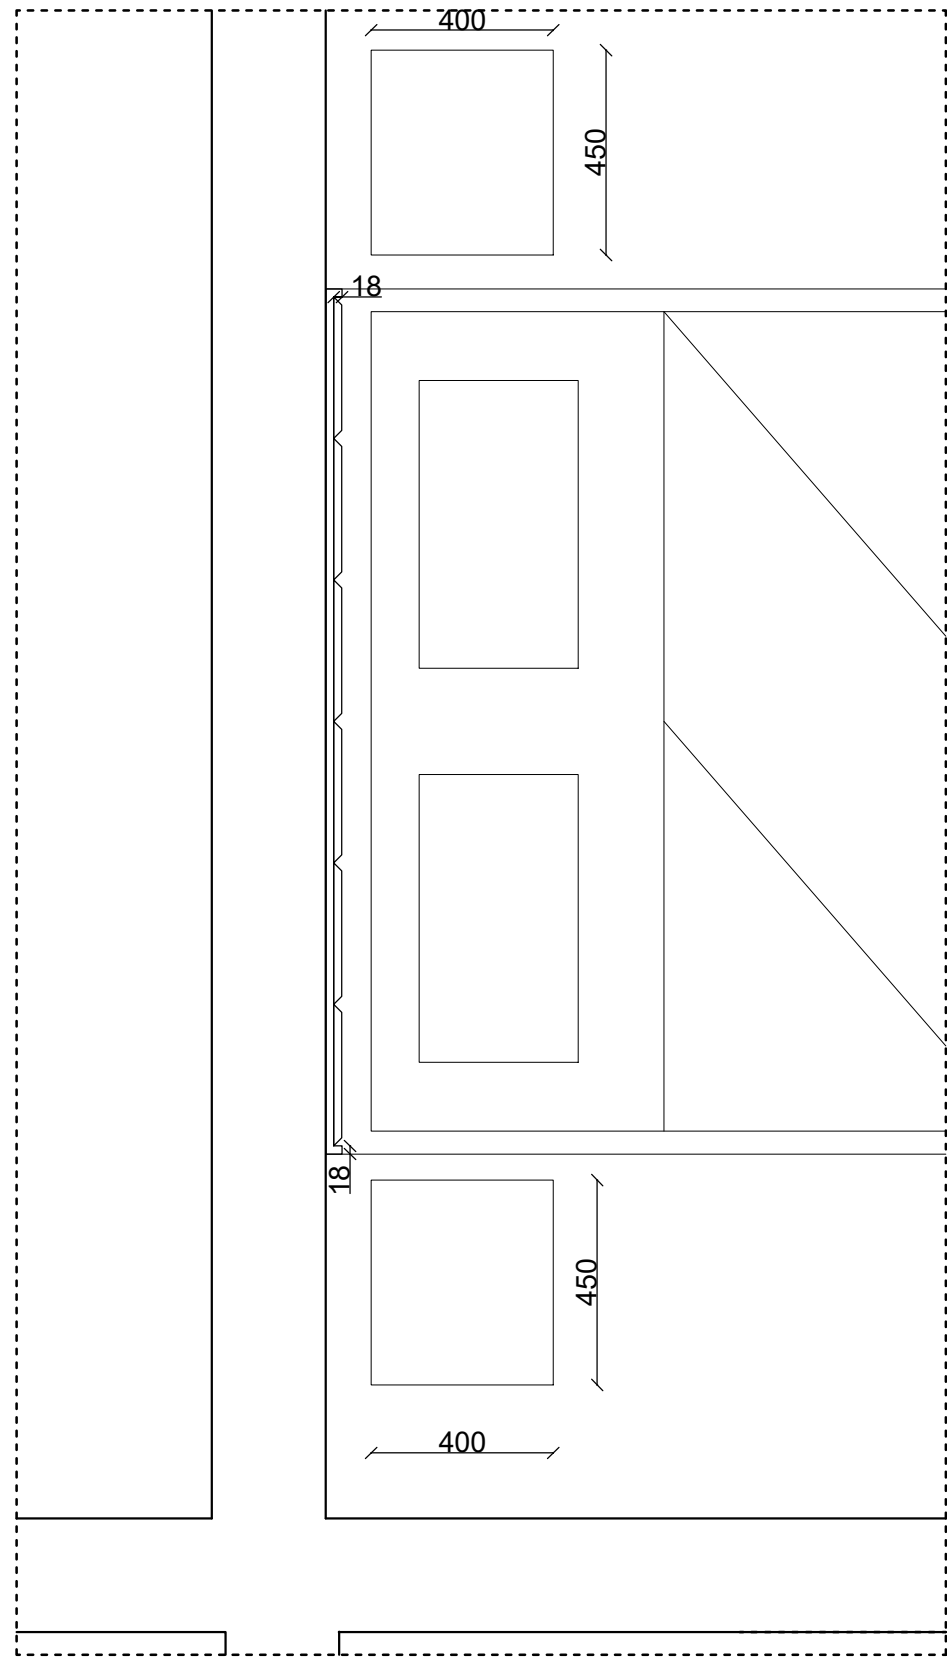


PLAN AMENAJARE

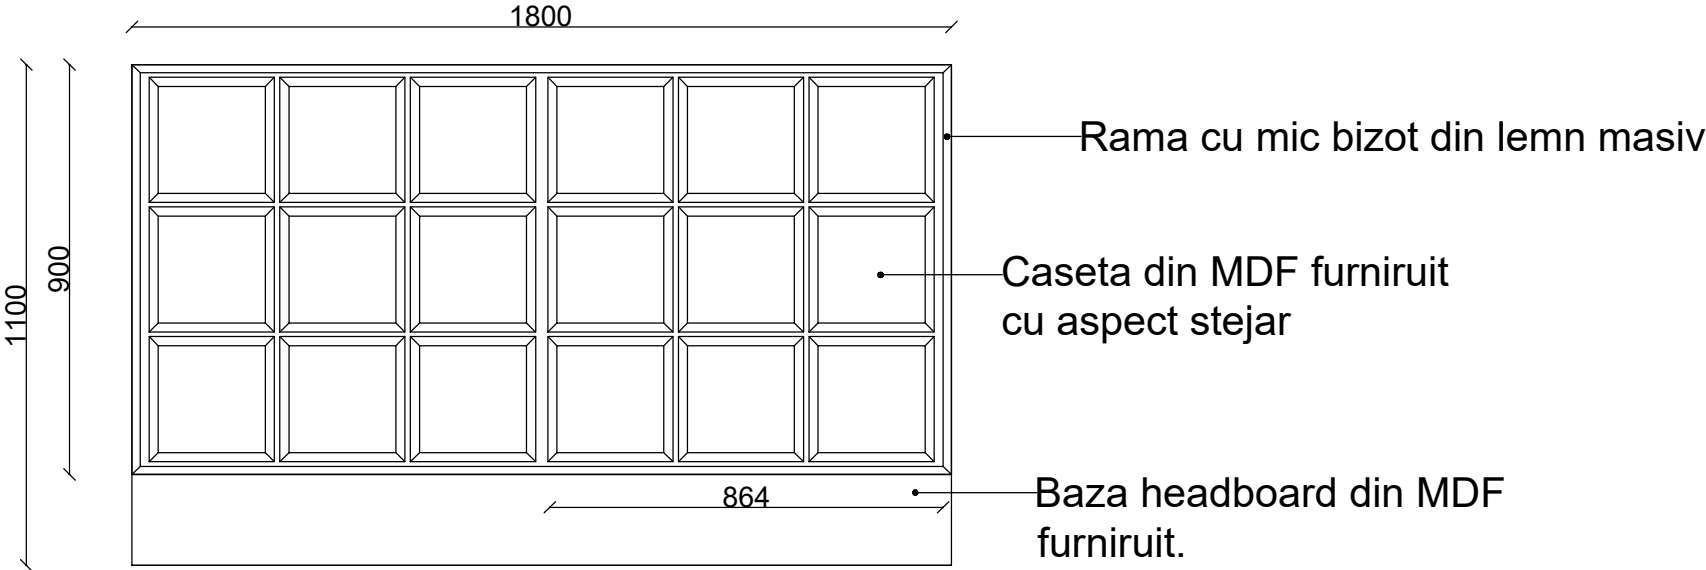


Vedere frontala

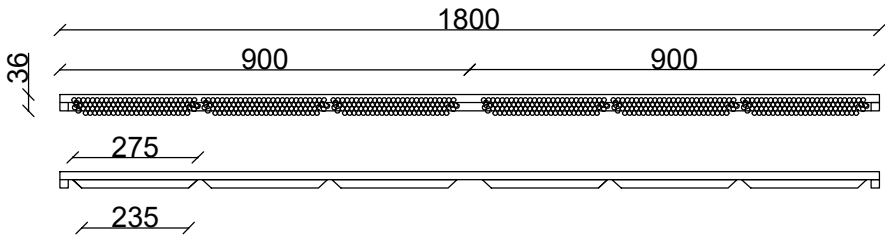

Plan

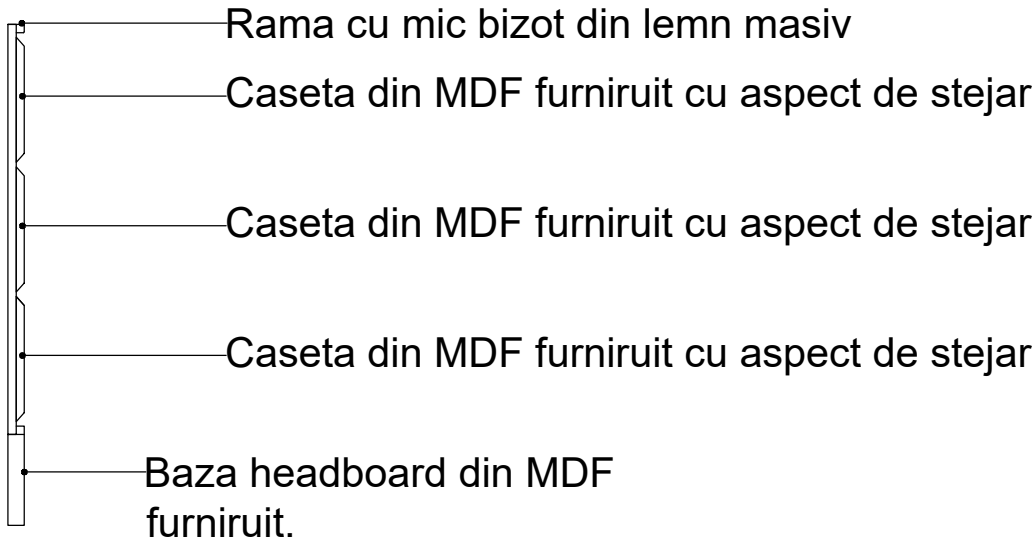

Vedere laterala

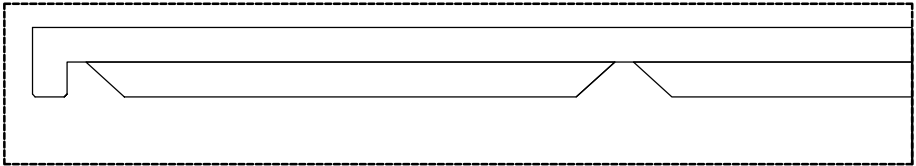

Detaliu caseta din MDF