



PENSIUNE BUSTENI
Etaj 2-Camera 11-Dormitor
Noptiere

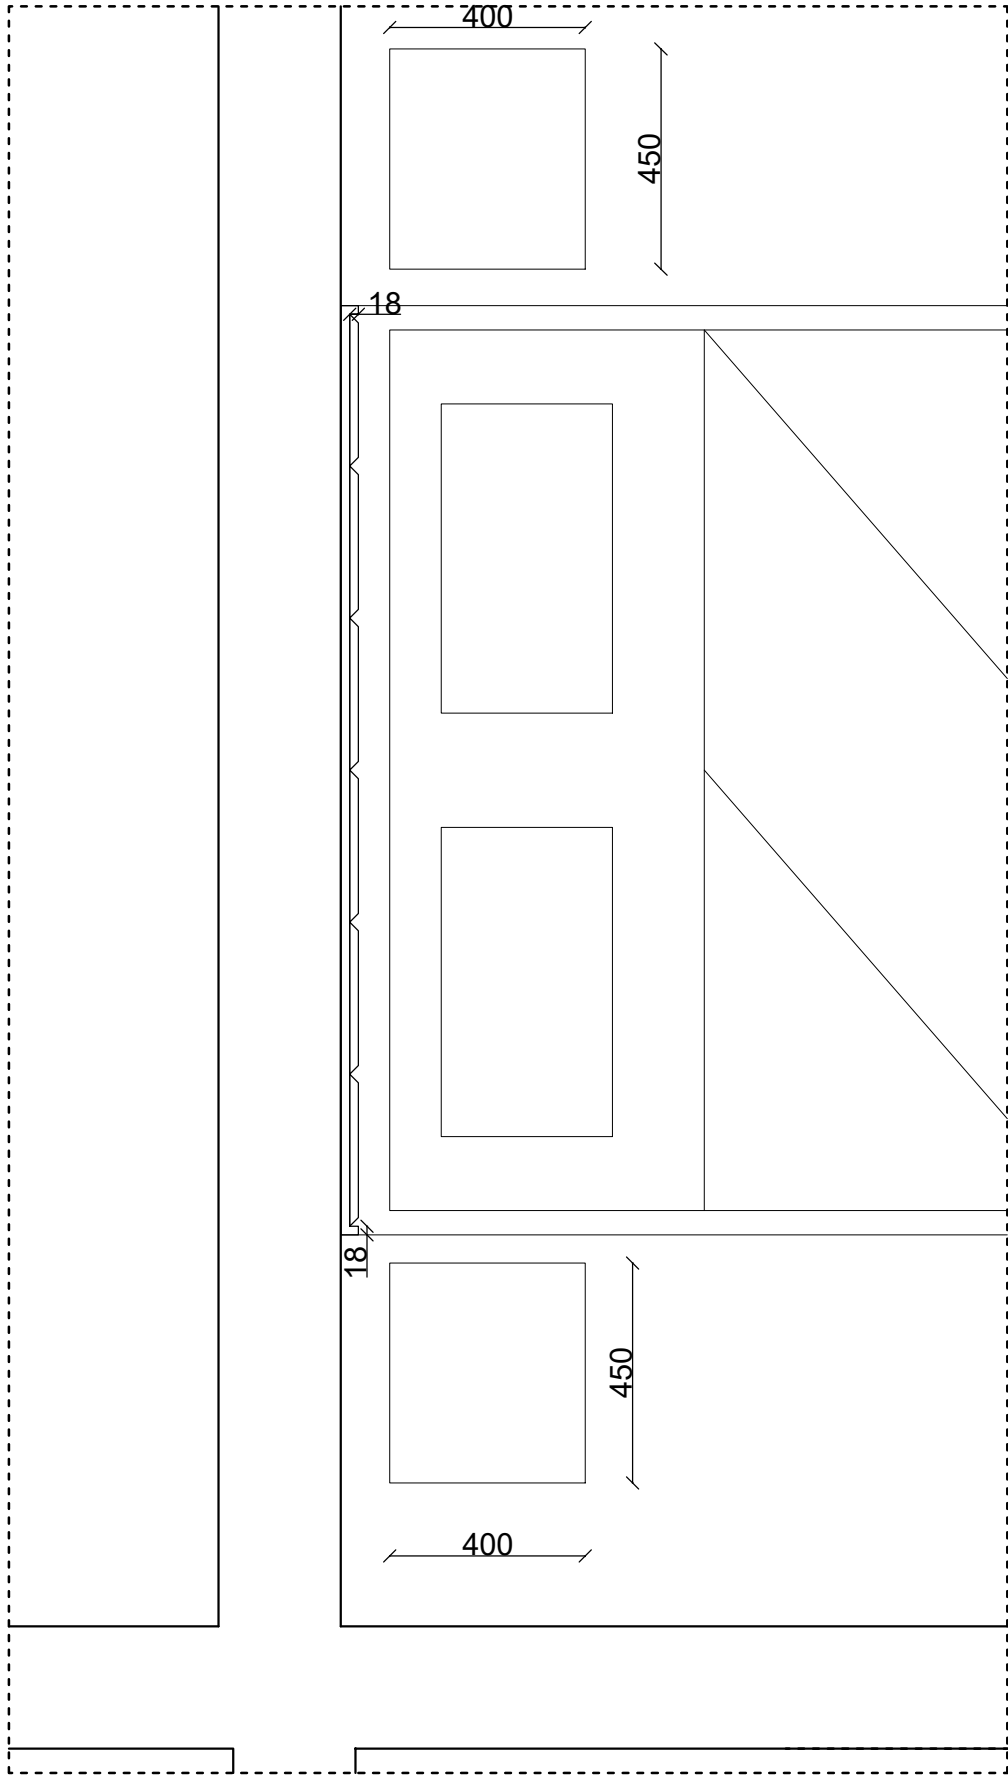


Plan amenajare

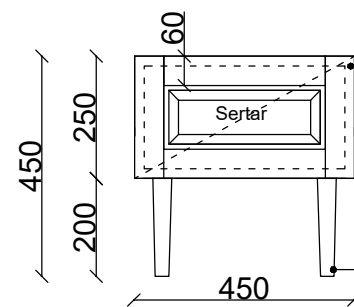

- Noptiere din MDF furniruit cu aspect stejar
- Rama fronturi sertare din lemn masiv
- Sertare cu glisiera cu amortizor (BLUM, Hettich, Hafele sau ceva similar)
- Picioare din lemn masiv

Vedere frontala

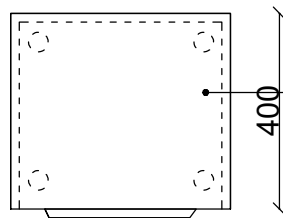

- Noptiere din MDF furniruit cu aspect stejar
- Rama fronturi sertare din lemn masiv

Plan